


LEGENDA NÁVRH

- - - HRANICA BLOKU Č. 9 CMZ
- HRANICA RIEŠENÉHO ÚZEMIA
- NAVRHOVANÉ OBJEKTY
- PEŠÍ VSTUP DO BLOKU /
/ DOPRAVNÉ NAPOJENIE - VJAZD, VÝJAZD PŘE BLOK
- VSTUP NA POZEMKY
- VSTUP DO NAVRHOVANÉHO OBJEKTU
- VPS Č.1. DOPRAVNÉ SPRÍSTUPNENIE BLOKU Č.9
- VPS Č.2 HLAVNÉ PEŠIE PREPOJENIE BLOKU Č.9 -
-NÁM. SNP - VNÚTROBLOKOVÉ PRIESTORY - UL. J.ČIKKERA
- VPS Č.3 VEDĽAJŠIE PEŠIE PREPOJENIE -
-KAPITULSKÉJ ULICE S NÁMESTÍM SNP

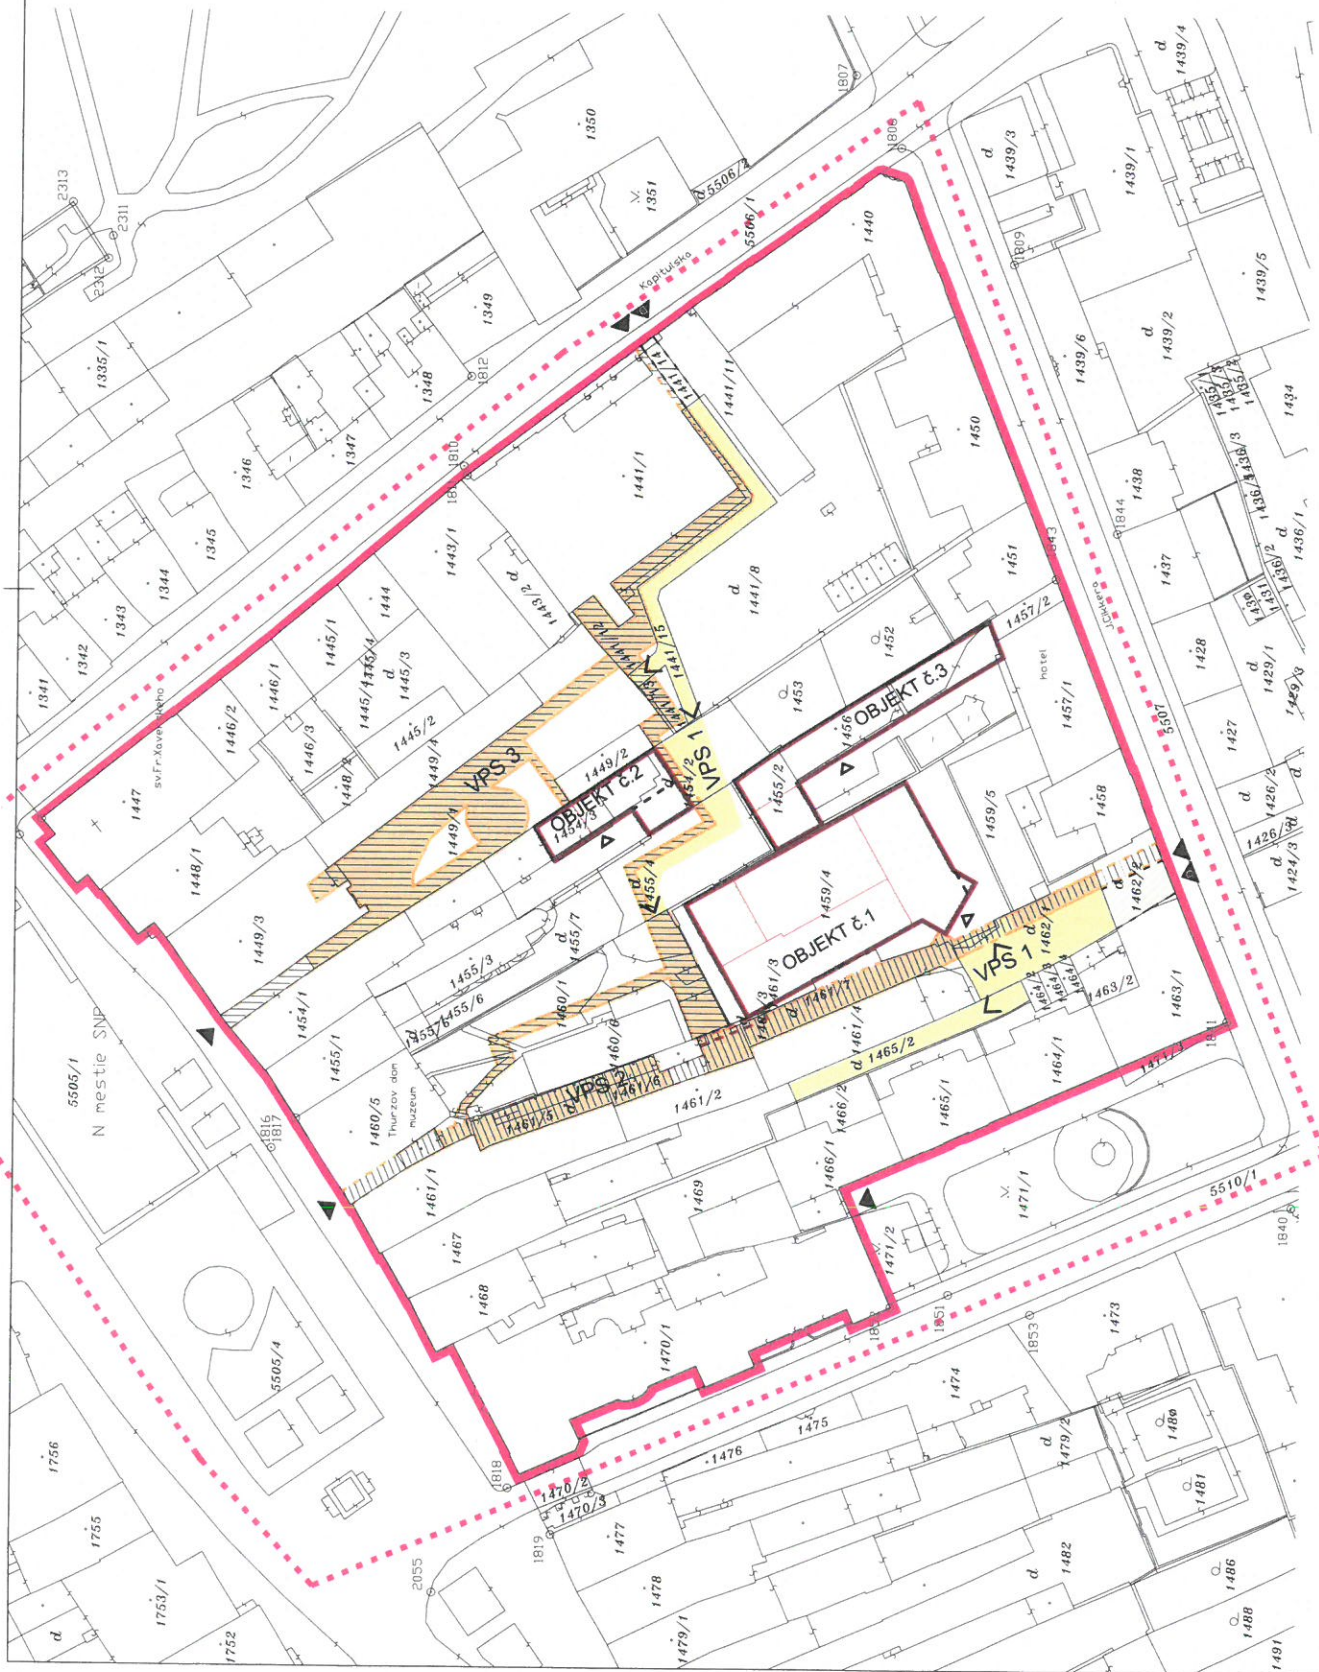

ÚPN CMZ BANSKÁ BYSTRICA ZMENY A DOPLNKY ZMENY A DOPLNKY BLOK Č.9

NÁVRH - SCHÉMA ZÁVAZNEJ ČASŤI RIEŠENIA A VEREJNOSPESŤNÝCH STAVIEB
M 1:1 000
AMIS
DECEMBER 2015

ORBITARVATEL: Miroslav Benka Bystrica
SPRACOVATEL DOKUMENTÁCIE: AMIS Párenské
AUTORI: Ing. arch. Marian Šovčík, CSc., autorizovaný architekt SKA, Ing. arch. Pavol Zelník, autorizovaný architekt SKA, Ing. arch. Ján Kubiak, autorizovaný architekt SKA, Ing. arch. Jura Šesták, autorizovaný architekt SKA