


Návrhové plochy bývania podľa ÚPN mesta B. Bystrica

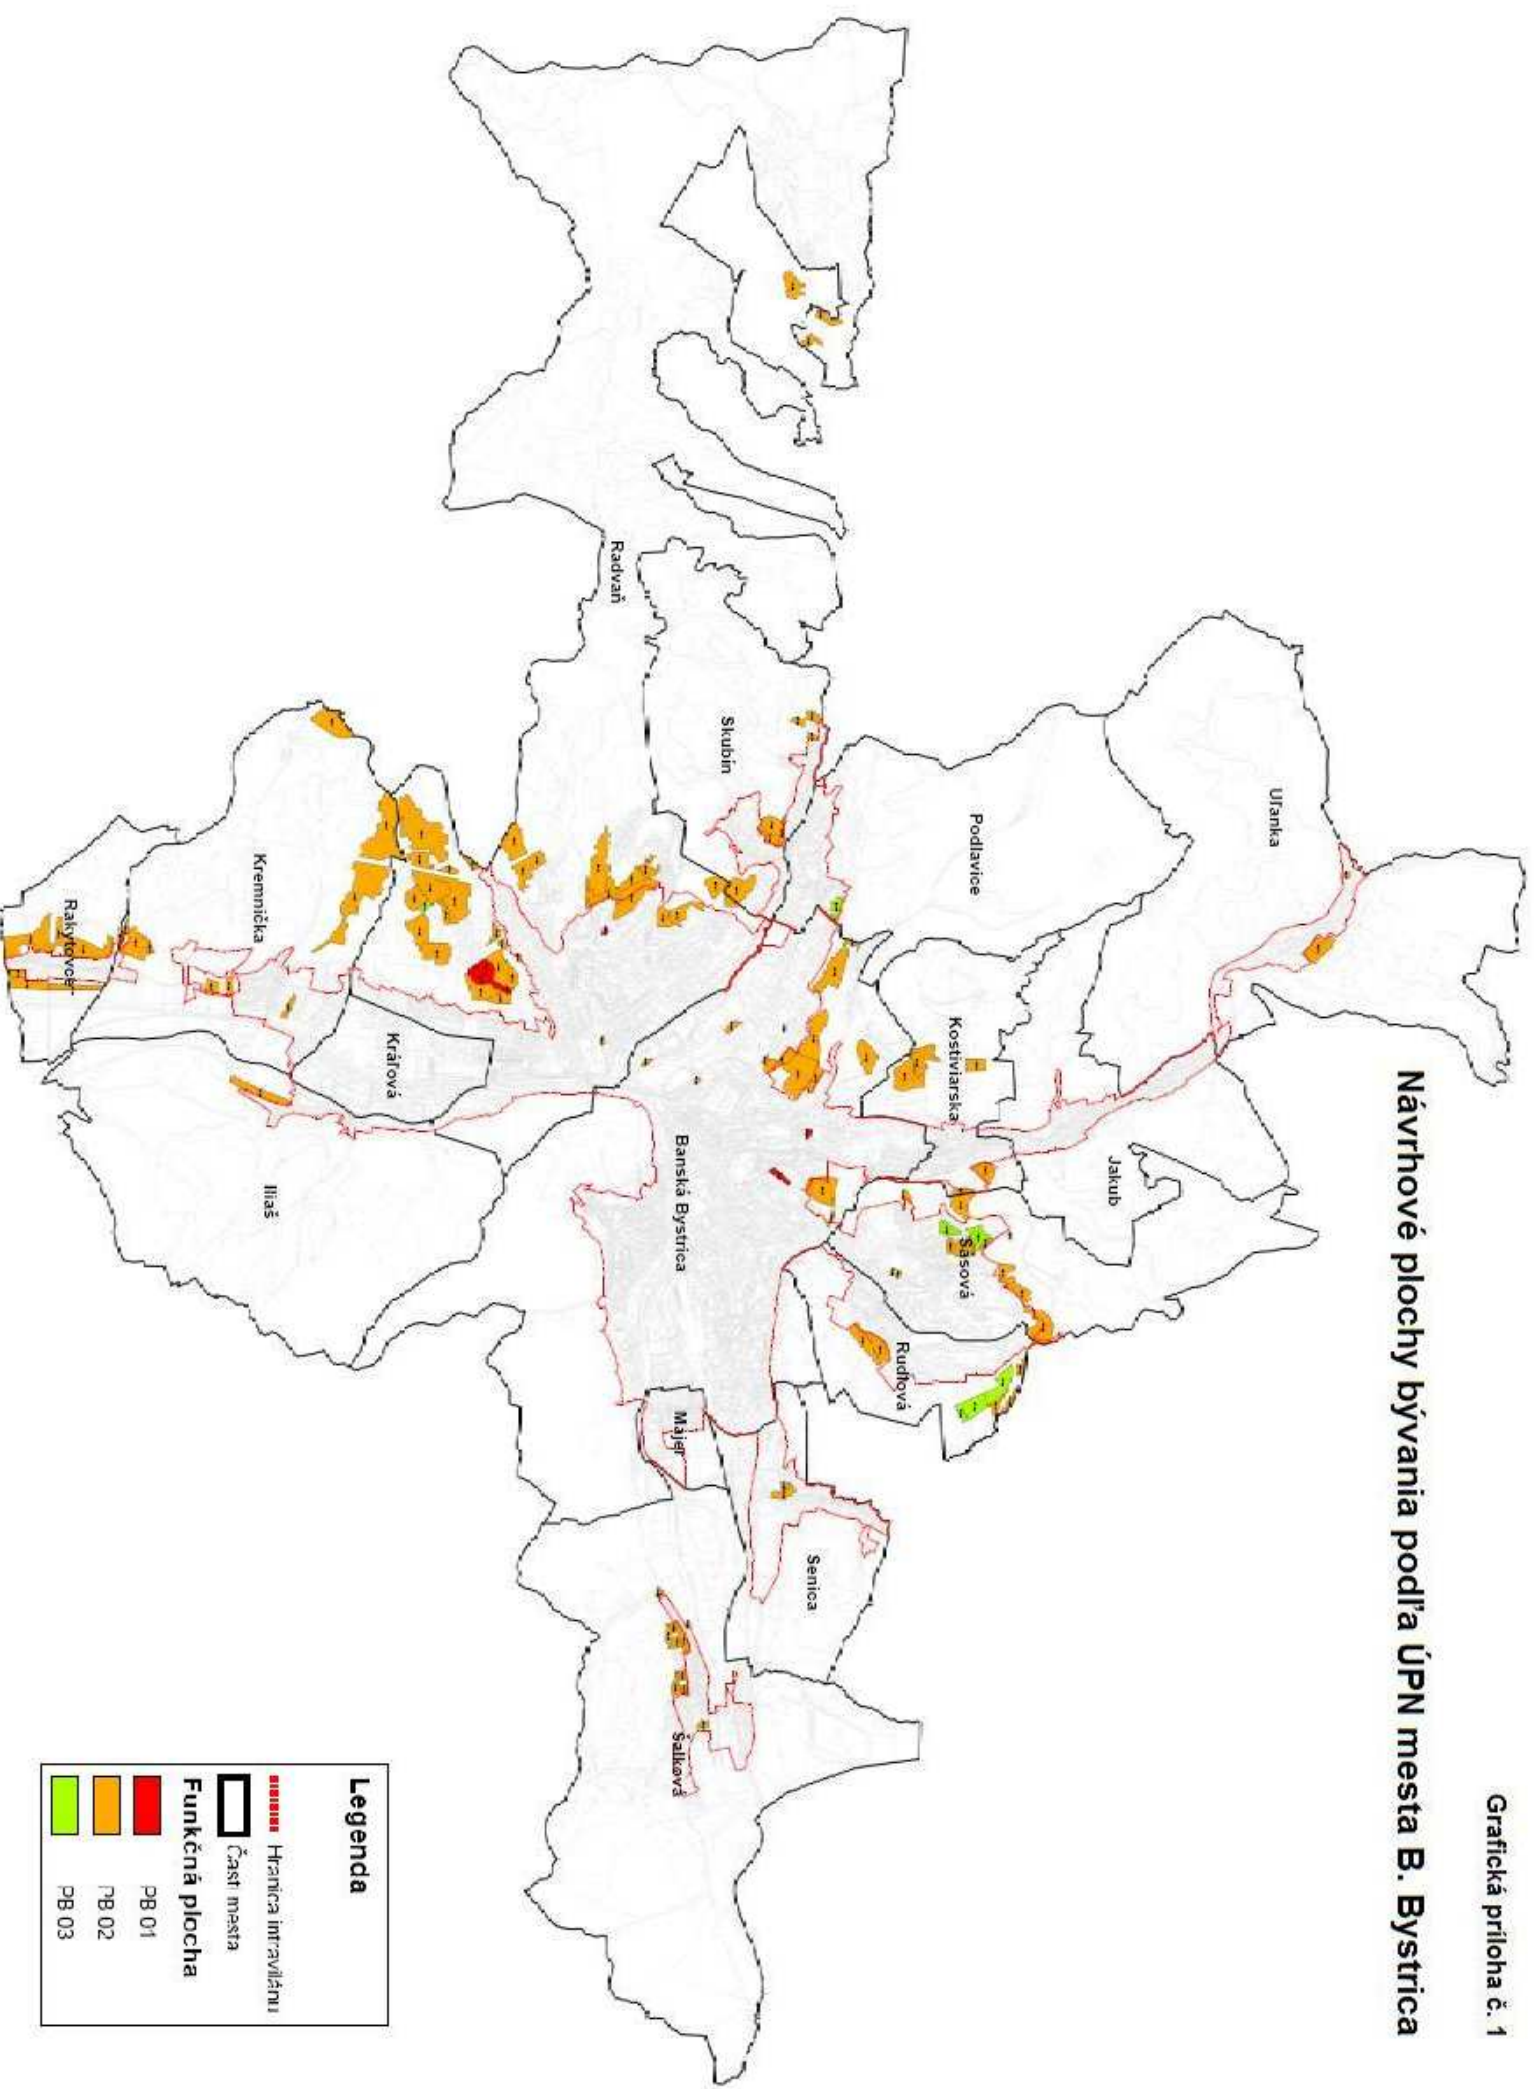

Legenda	
	Hranica intravilánu
	Časť mesta
Funkčná plocha	
	PB 01
	PB 02
	PB 03