
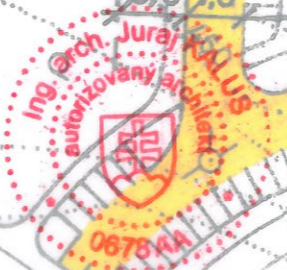


ÚPN-ZÓNY PRŠIANSKA TERASA BANSKÁ BYSTRICA  
 ZMENY A DOPLNKY Č.2  
 ÚZEMNÝCH LOKALÍT B2+B4+B5+C1,C1+C2,D1+G,F

VÝKRES PRIESTOROVEJ REGULÁCIE  
 POZEMKOV PRE VEREJNOPROSPEŠNÉ STAVBY A  
 VEREJNOPROSPEŠNÝCH STAVIEB

- LEGENDA :
- ..... HRANICA RIEŠENEJ ÚZEMNEJ LOKALITY
  - OBJEKTY IZOLOVANEJ ZÁSTAVBY RODINNÝCH DOMOV
  - OBJEKTY ZÁSTAVBY RODINNÝCH DVOJDOMOV
  - VODOVOD
  - KANALIZÁCIA
  - STL PLYNOVOD
  - TELEFONIZÁCIA, TELEVÍZNY SIGNÁL
  - 8,00 REGULOVANÁ VZDIALENOSŤ

- POZEMKY PRE VEREJNOPROSPEŠNÉ STAVBY
- ① POZEMKY KOMUNIKÁCIÍ
  - ② POZEMKY TECHNICKEJ INFRAŠTRUKTÚRY

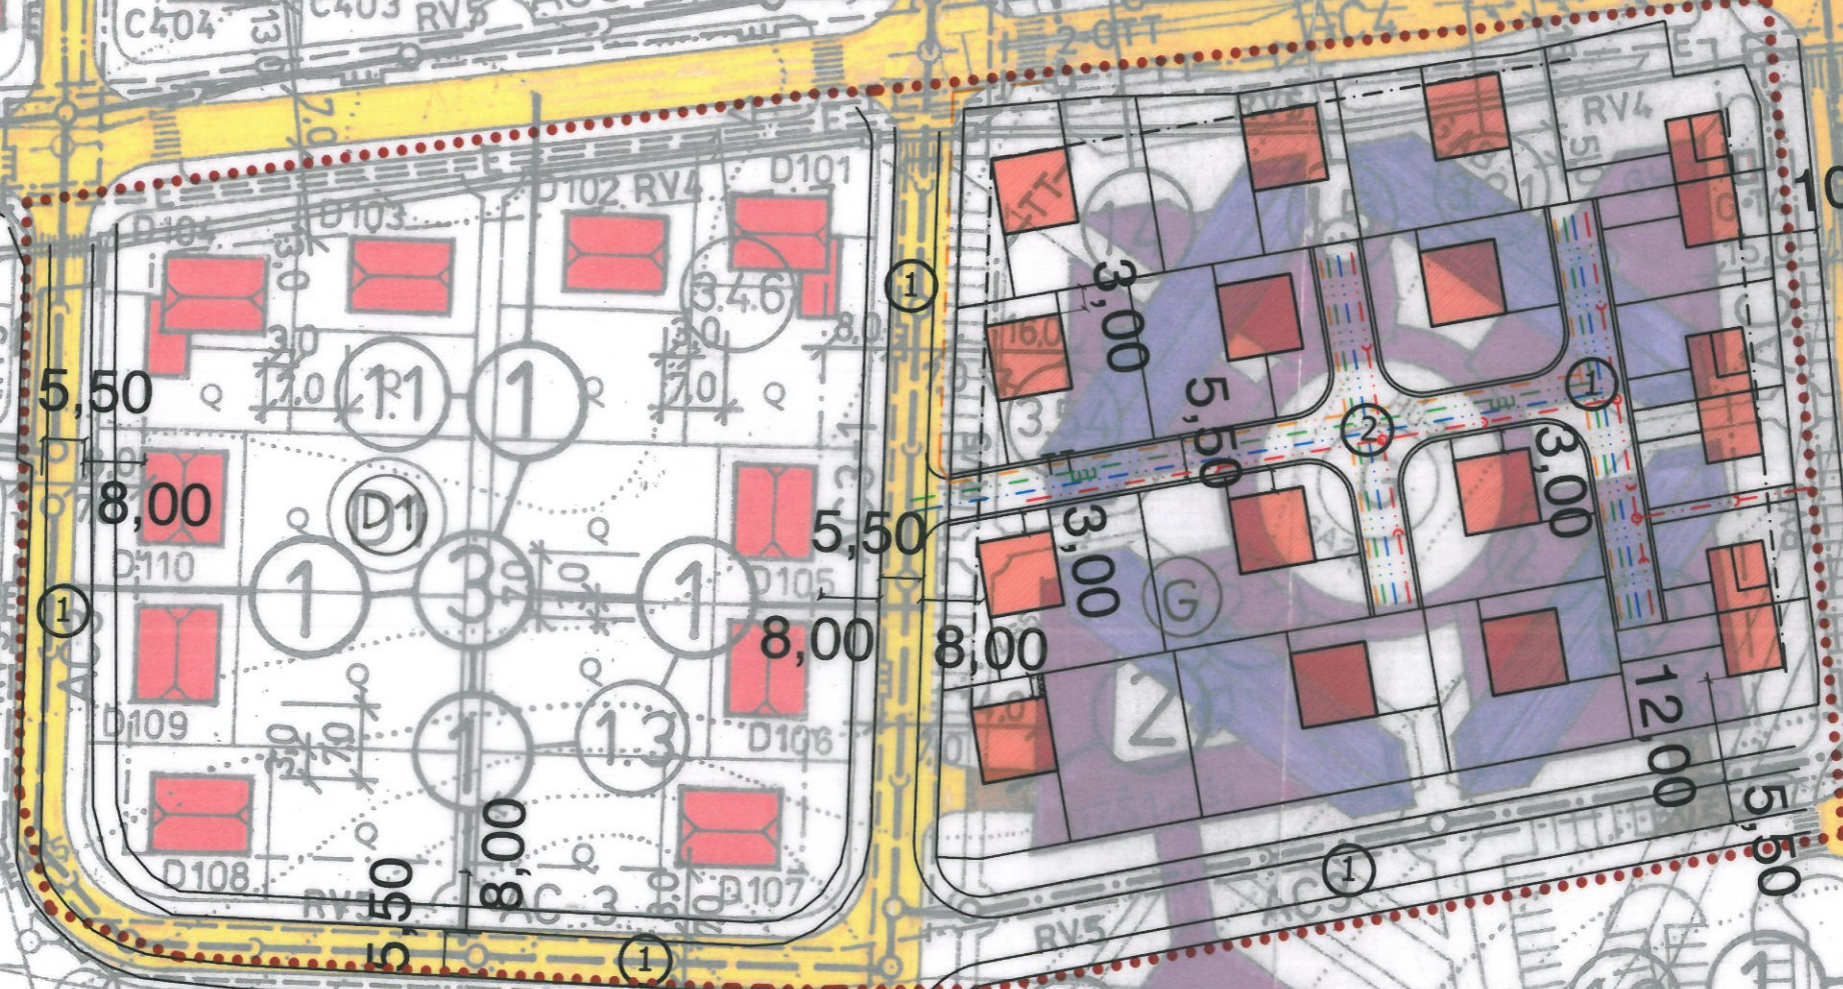

OBSTARÁVATEL : MESTO BANSKÁ BYSTRICA  
 HLAVNÝ RIEŠITEĽ : ING. ARCH. JURAJ KALUS  
 DATUM : MAREC 2011

OSPEŠNÉ STAVBY