


UPN-ZÓNŤ PRŠIANSKA TERASA BANSKÁ BYSTRICA ZMENY A DOPLNKY Č.2

ÚZEMNÝCH LOKALIT B2+B4+B5+C1,C1+C2,D1+G,F

M:1:1000

VRKRES PRIESTOROVEJ REGULÁCIE,
POZEMKOV PRE VEREJNOPROSPESNÉ STAVBY A
VEREJNOPROSPESNÝCH STAVIEB

- LEGENDA:
- HRANICA RIEŠENEJ ÚZEMNEJ LOKALITY
 - OBJEKTY ZASTAVBY RODINNÝCH DVOJDOMOV
 - VODOVOD
 - KANALIZÁCIA
 - STL PLYNOVOD
 - TELEFONIZÁCIA, TELEVÍZNY SÍGNÁL
 - REGULOVANÁ VZDIALENOSŤ
- POZEMKY PRE VEREJNOPROSPESNÉ STAVBY
- POZEMKY KOMUNIKÁCIÍ
 - POZEMKY TECHNICKÉJ INFRAŠTRUKTÚRY

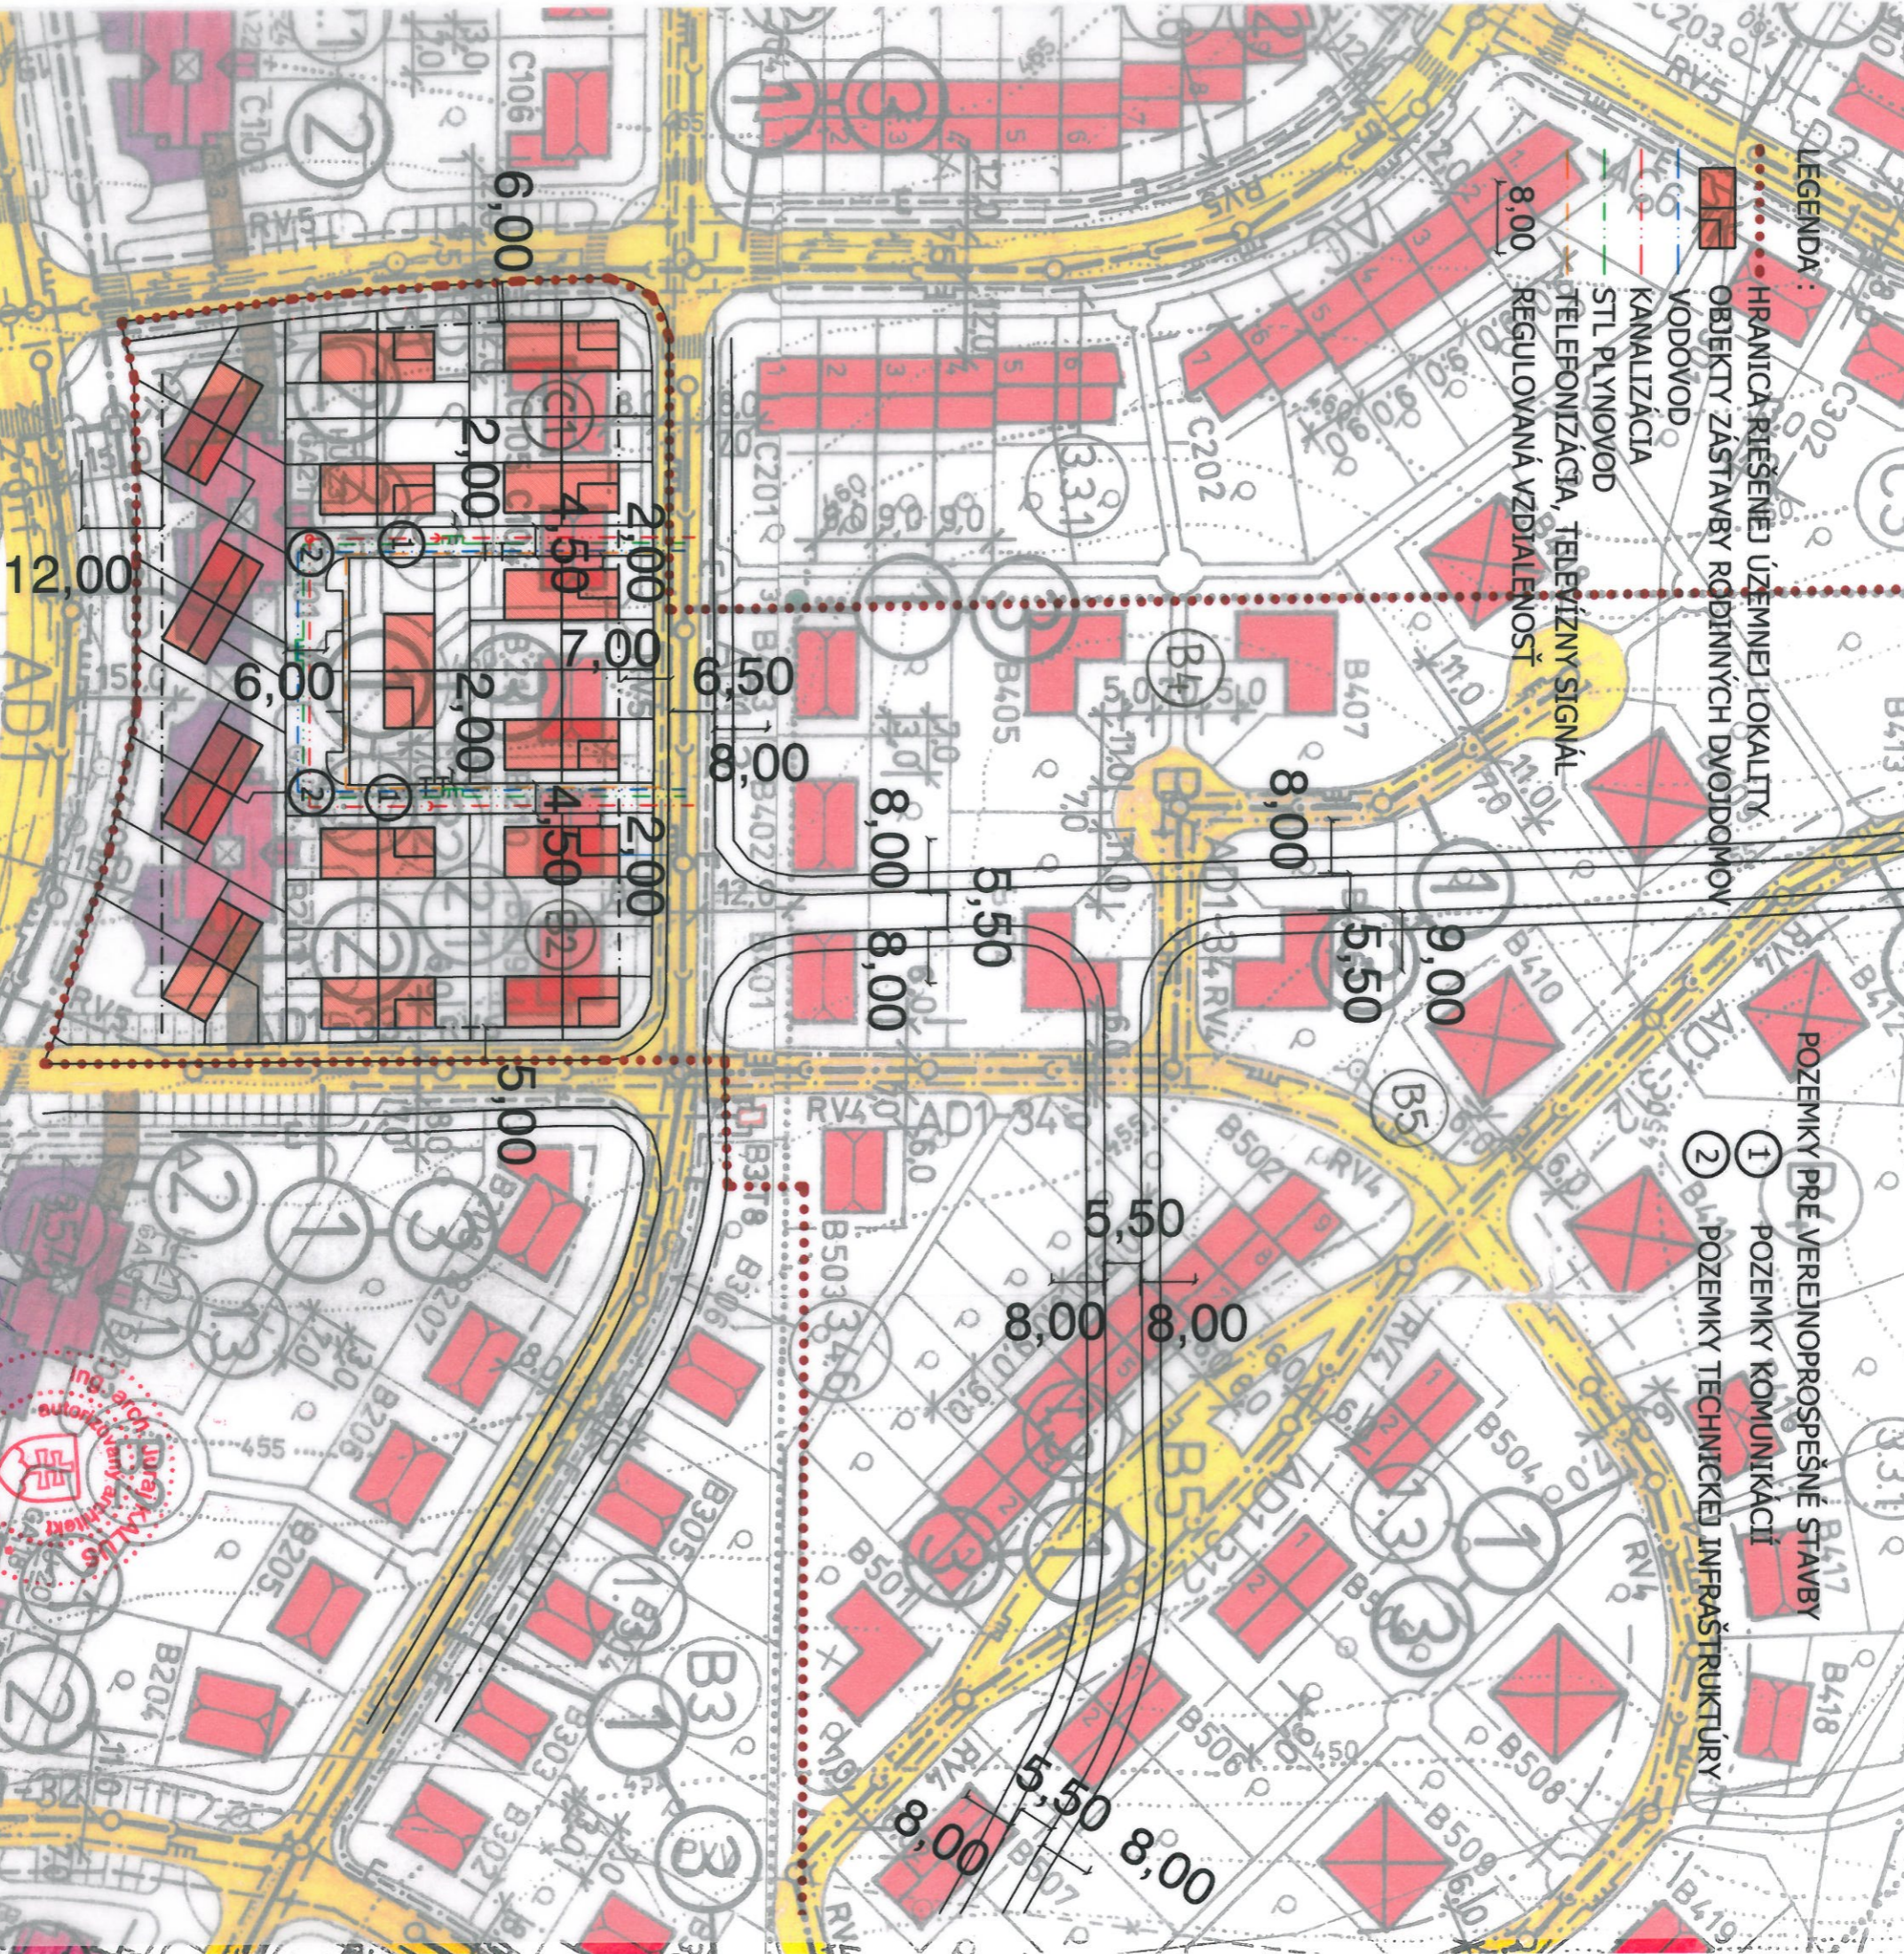

OBSTARÁVATEĽ : MESTO BANSKÁ BYSTRICA
HLAVNÝ RIEŠITEĽ : ING.ARCH. JURAJ KALUS
DÁTUM : MAREC 2011

B2 B4 B5 C1

