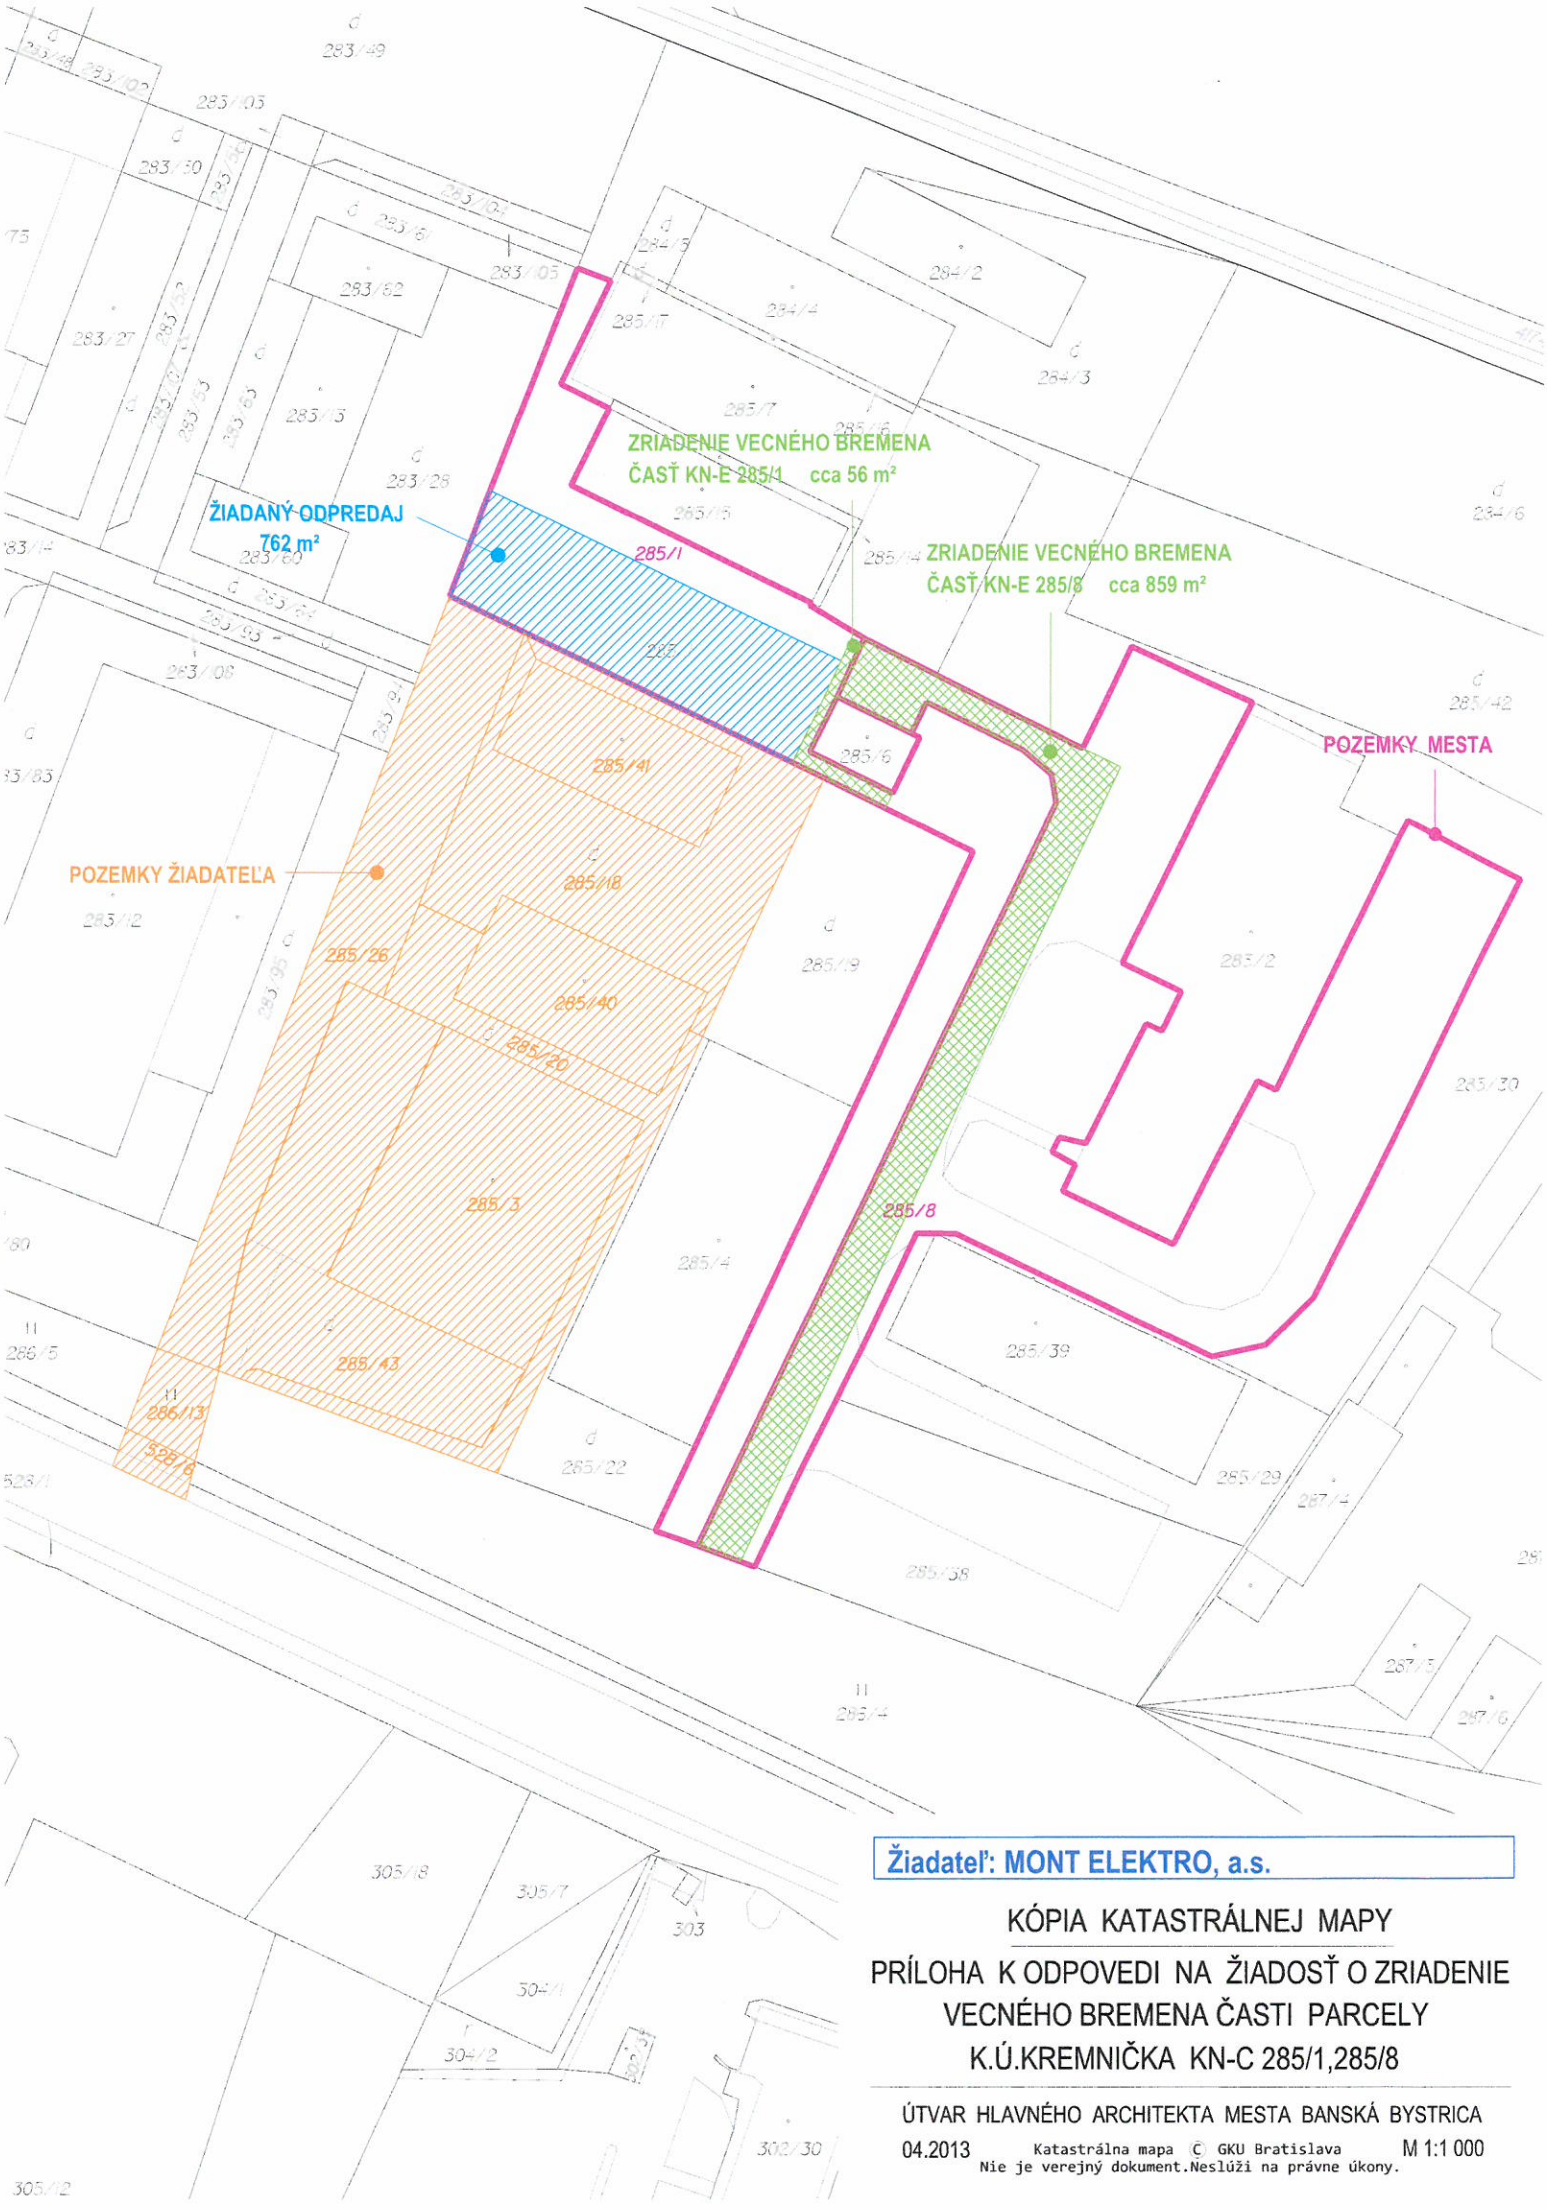

Žiadateľ: MONT ELEKTRO, a.s.

KÓPIA KATASTRÁLNEJ MAPY

PRÍLOHA K ODPOVEDI NA ŽIADOSŤ O ZRIADENIE VECNÉHO BREMENA ČASTI PARCELY K.Ú.KREMNIČKA KN-C 285/1,285/8

ÚTVAR HLAVNÉHO ARCHITEKTA MESTA BANSKÁ BYSTRICA

04.2013 Katastrálna mapa © GKU Bratislava M 1:1 000

Nie je verejný dokument.Neslúži na právne úkony.