



# ÚZEMNÝ PLÁN MESTA BANSKÁ BYSTRICA

## OCHRANA PRÍRODY A TVORBA KRAJINY

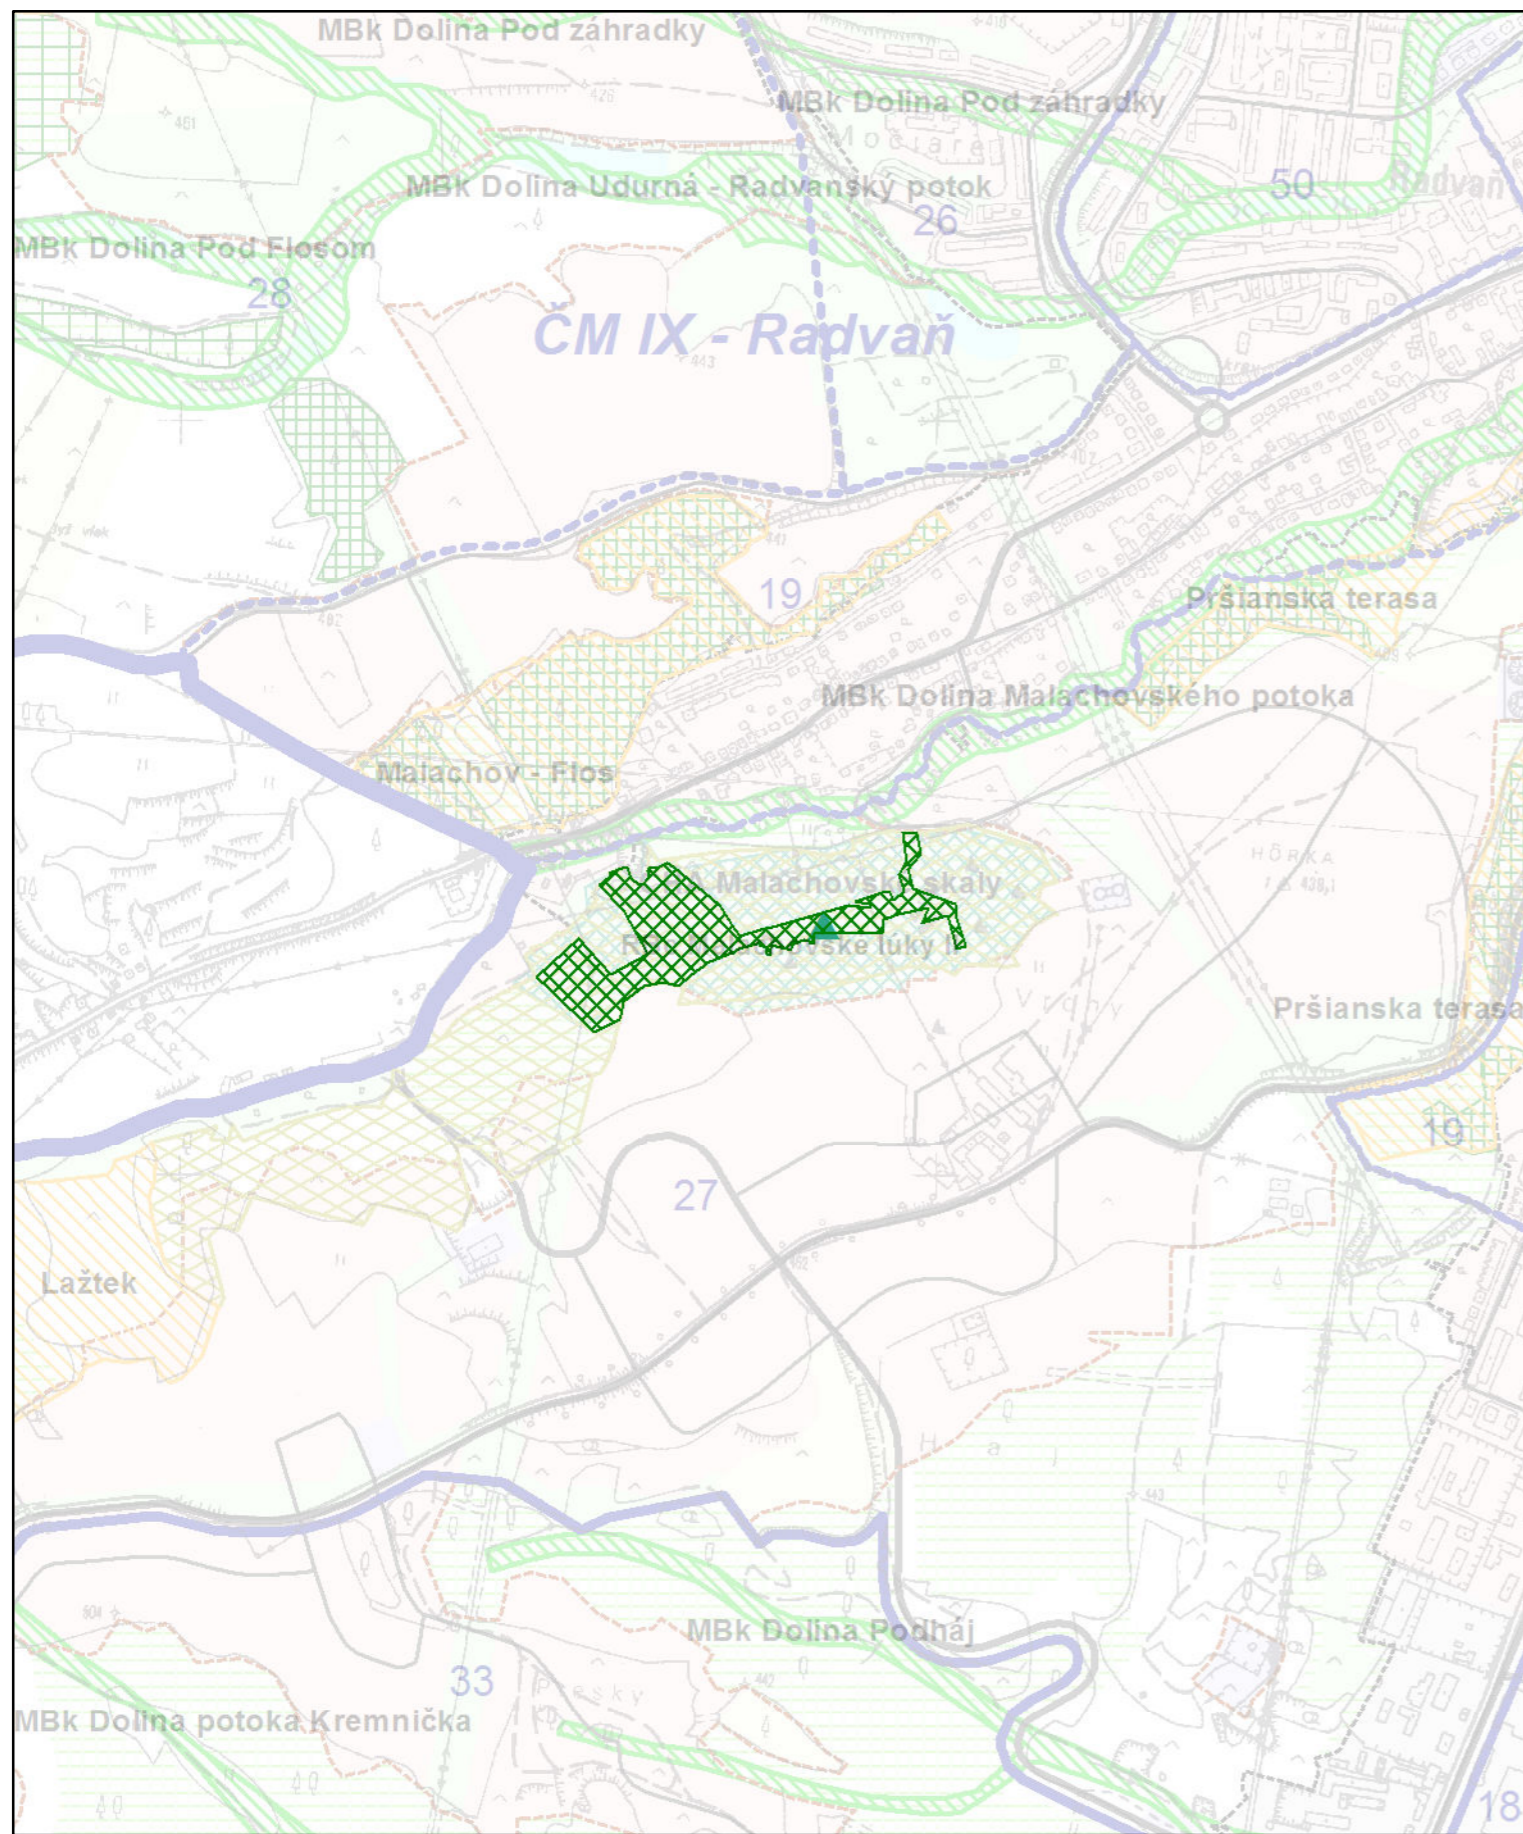

Mapový podklad © Úrad geodézie, kartografie a katastra Slovenskej republiky 154-112-4266/2013

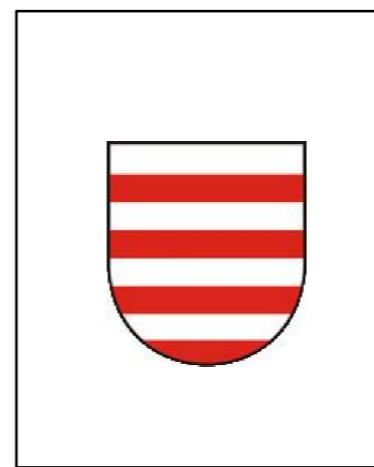

Územný plán mesta Banská Bystrica  
Zmeny a doplnky II. etapa  
Ochrana prírody a tvorba krajiny  
1: 10 000

Spracovateľ: Ing. arch. Ivica Gašparovičová  
Grafické spracovanie: Mgr. Matej Fekiač  
január 2016  
Obstarávateľ: Mesto Banská Bystrica

N



**6b/2**