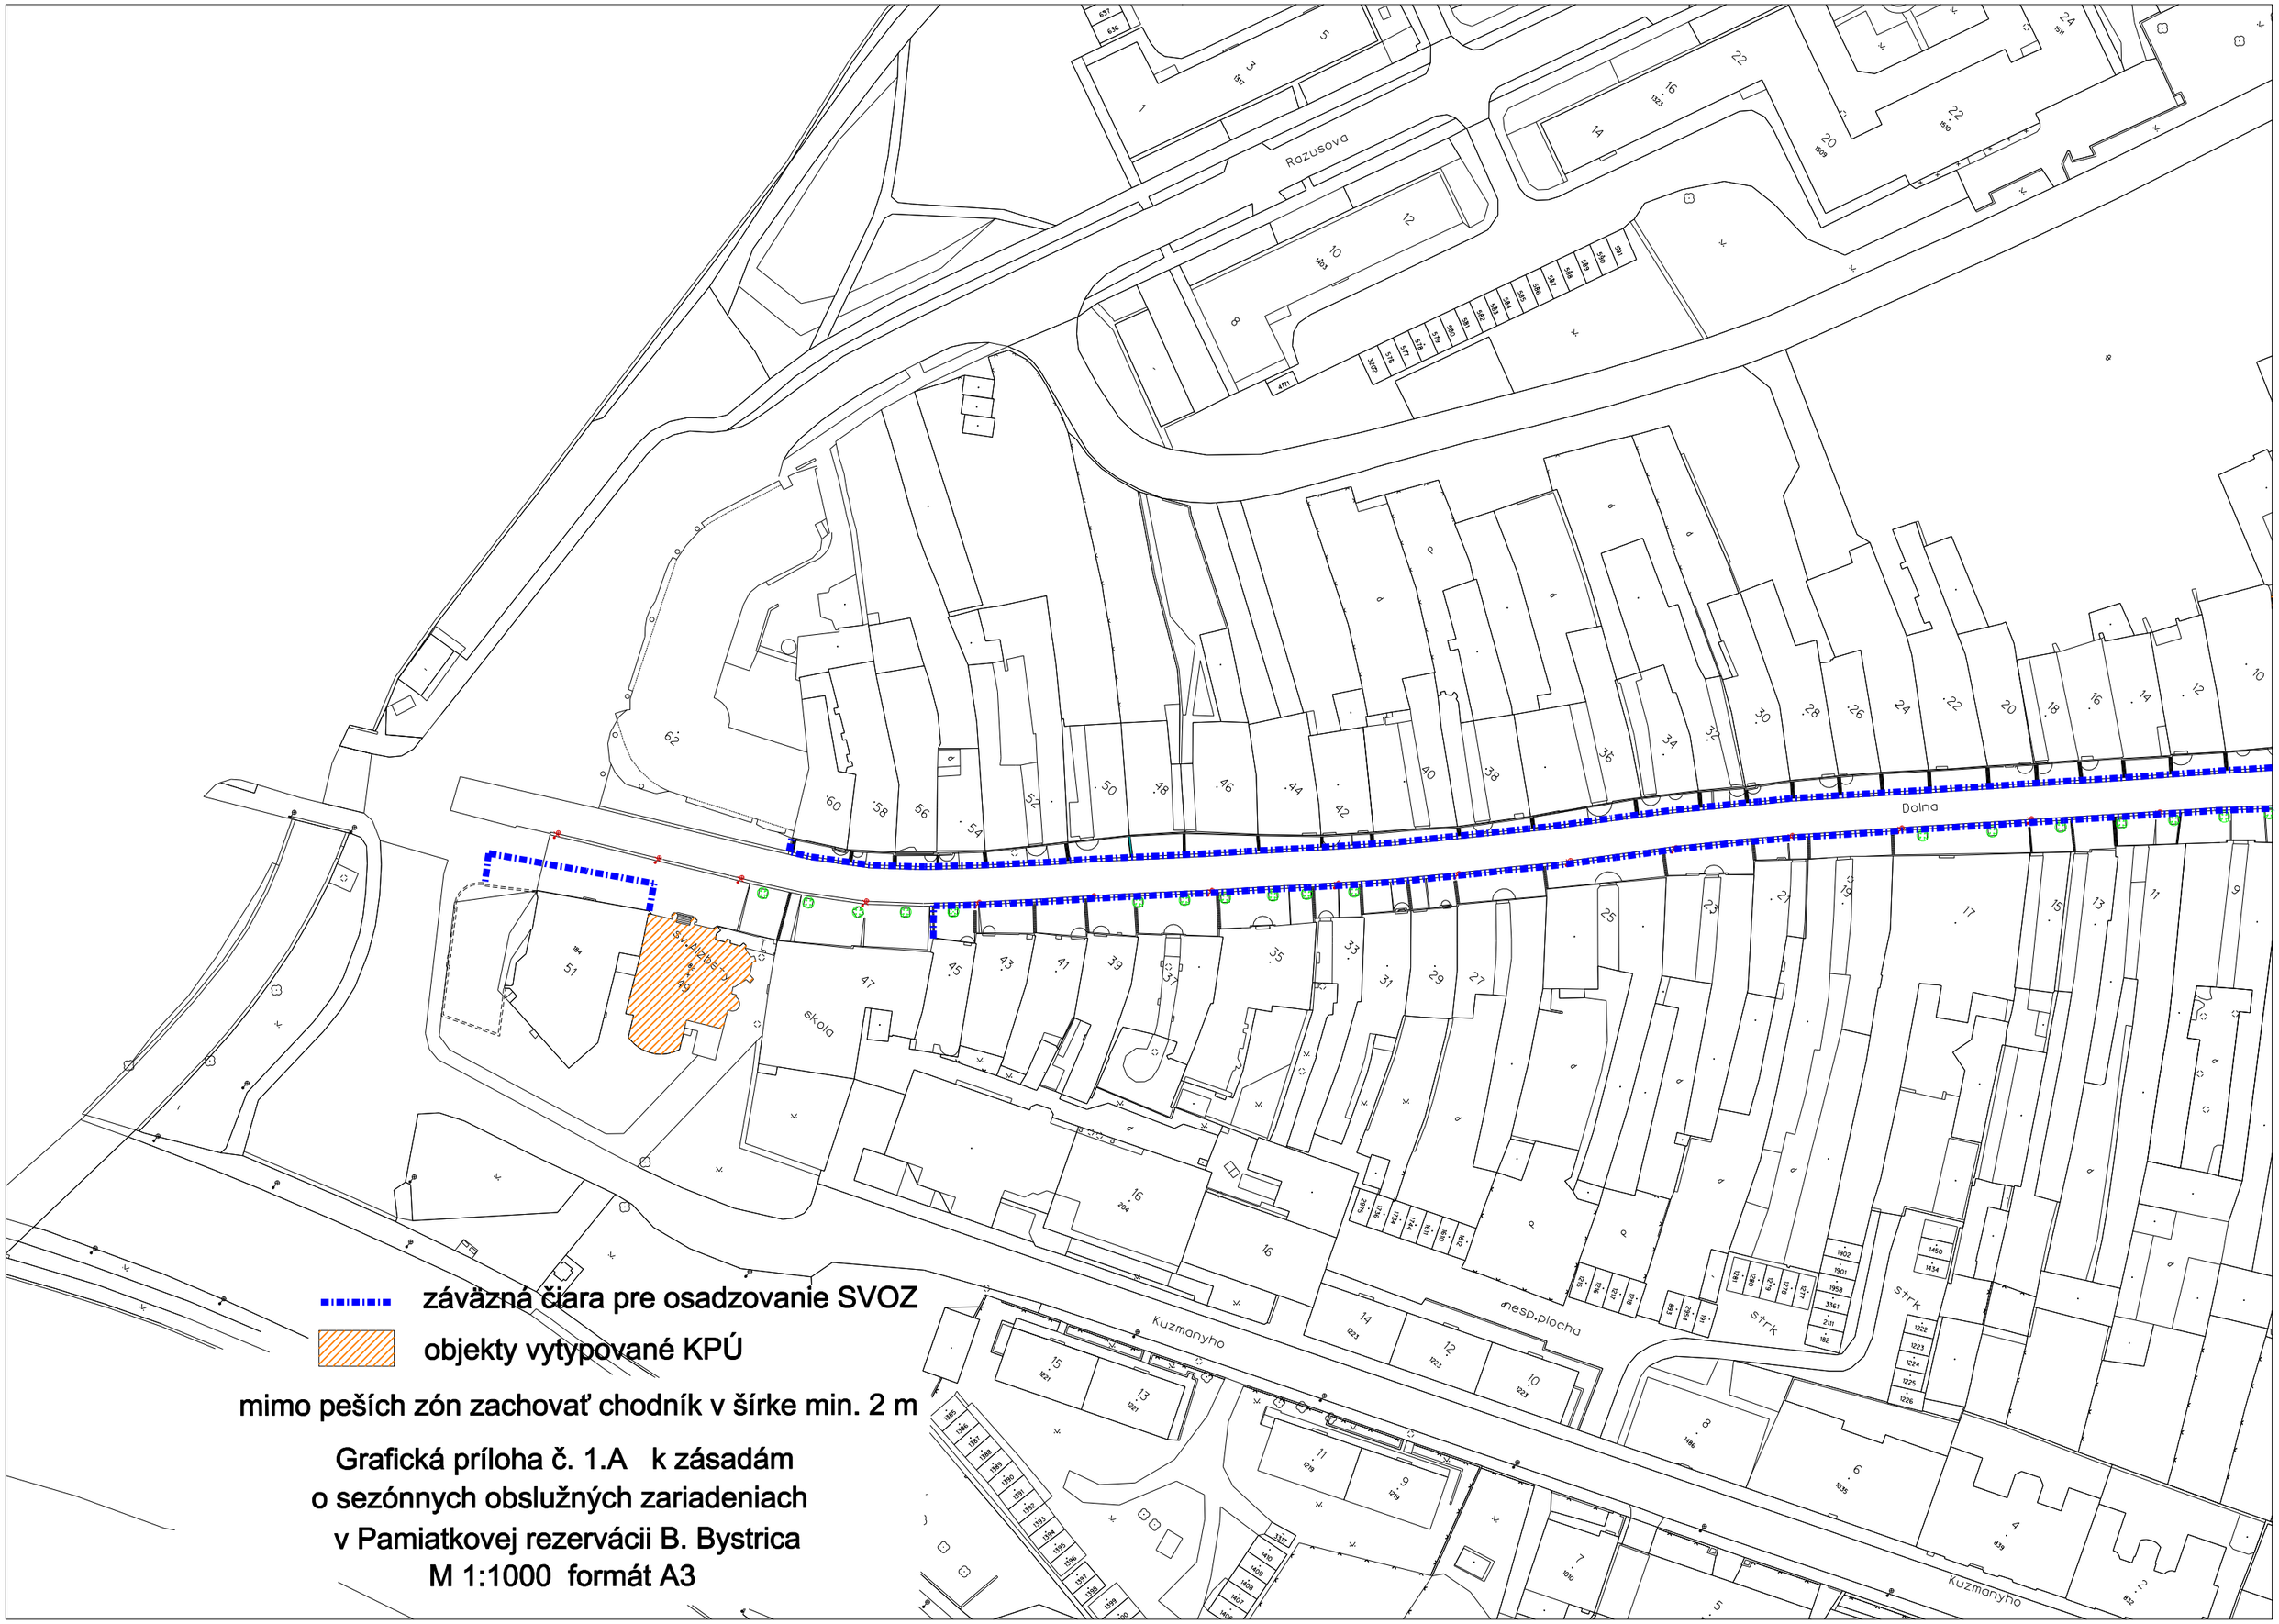
Razusova
Dolna
Kuzmanyho
Skola
Strk
nesp.plocha
záväzná čiara pre osadzovanie SVOZ
objekty vytypované KPÚ
mimo peších zón zachovať chodník v šírke min. 2 m
Grafická príloha č. 1.A k zásadám
o sezónnych obslužných zariadeniach
v Pamiatkovej rezervácii B. Bystrica
M 1:1000 formát A3