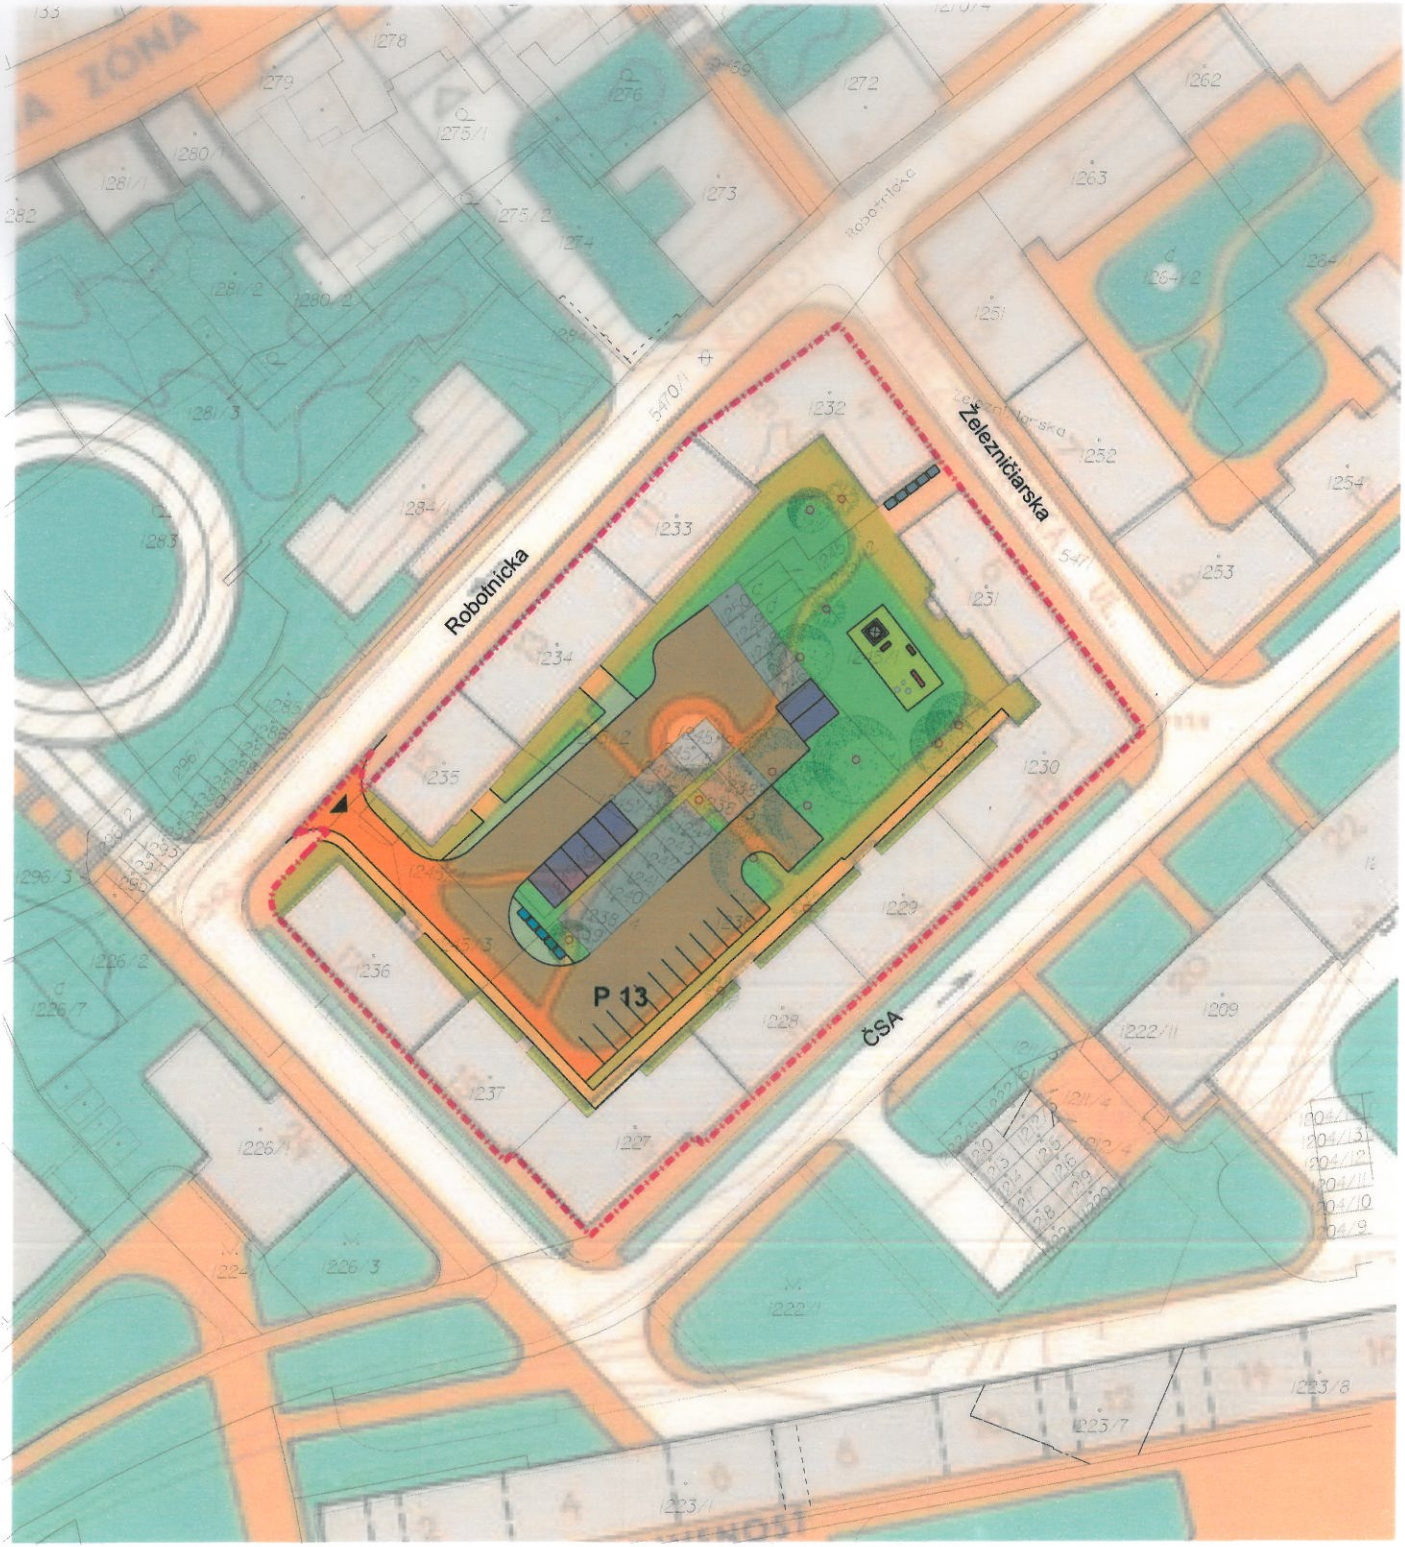

LEGENDA

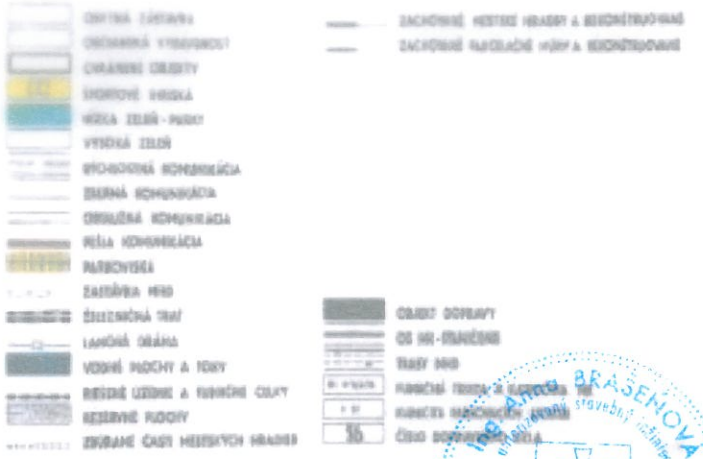

ÚZEMNÝ PLÁN CENTRÁLNEJ MESTSKEJ ZÓNY-B.BYSTRICA

A - NÁVRH DOPRAVNÉHO RIEŠENIA

LEGENDA

STAV	NÁVRH	
		HRANICA RIEŠENÉHO ÚZEMIA
		GARÁŽE
		KOMUNIKÁCIE OBSLUŽNÉ
	P 13	PARKOVACIE PLOCHY NA TERÉNE
		PEŠIE PLOCHY
		ZELEŇ
		DETSKÉ IHRISKO
		VSTUPY DO ÚZEMIA
		KÓPIA KATASTRÁLNEJ MAPY
		PLOCHY PRE TKO

ÚTVAR HLAVNÉHO ARCHITEKTA MESTA
Československej armády 26
974 01 BANSKÁ BYSTRICA

ÚPN CMZ BANSKÁ BYSTRICA
ZaD ŽELEZNIČIARSKA UL.

NÁVRH VEREJNEJ DOPRAVNEJ VYBAVENOSTI

ÚTVAR HLAVNÉHO ARCHITEKTA MESTA BANSKÁ BYSTRICA

HLAVNÝ ARCHITEKT: ING.ARCH. ĽUBOMÍR KELEMAN
URBANIZMUS: ING.ARCH. ĽUBOMÍR KELEMAN
DOPRAVA: ING. ANNA BRAŠEŇOVÁ
PC GRAFICKÉ PRÁCE: ZUZANA NEUMANNOVÁ

APRÍL 2013

3

M 1:1 000