


### SIETE EXISTUJÚCE

	KANALIZÁCIA SPLAŠKOVÁ
	KANALIZÁCIA DAŽĎOVÁ
	VODOVOD
	ROZVOD VN VEDENÍ
	TRAFOSTANICA
	ROZVOD NN VEDENÍ
	ROZVOD VEREJNÉHO OSVETLENIA
	ROZVOD SLABOPRÚDOVÝCH VEDENÍ

### SIETE NÁVRH

	KANALIZÁCIA SPLAŠKOVÁ
	KANALIZÁCIA DAŽĎOVÁ
	VODOVOD
	PRELOŽKA TRAFOSTANICE
	ROZVOD VN VEDENÍ

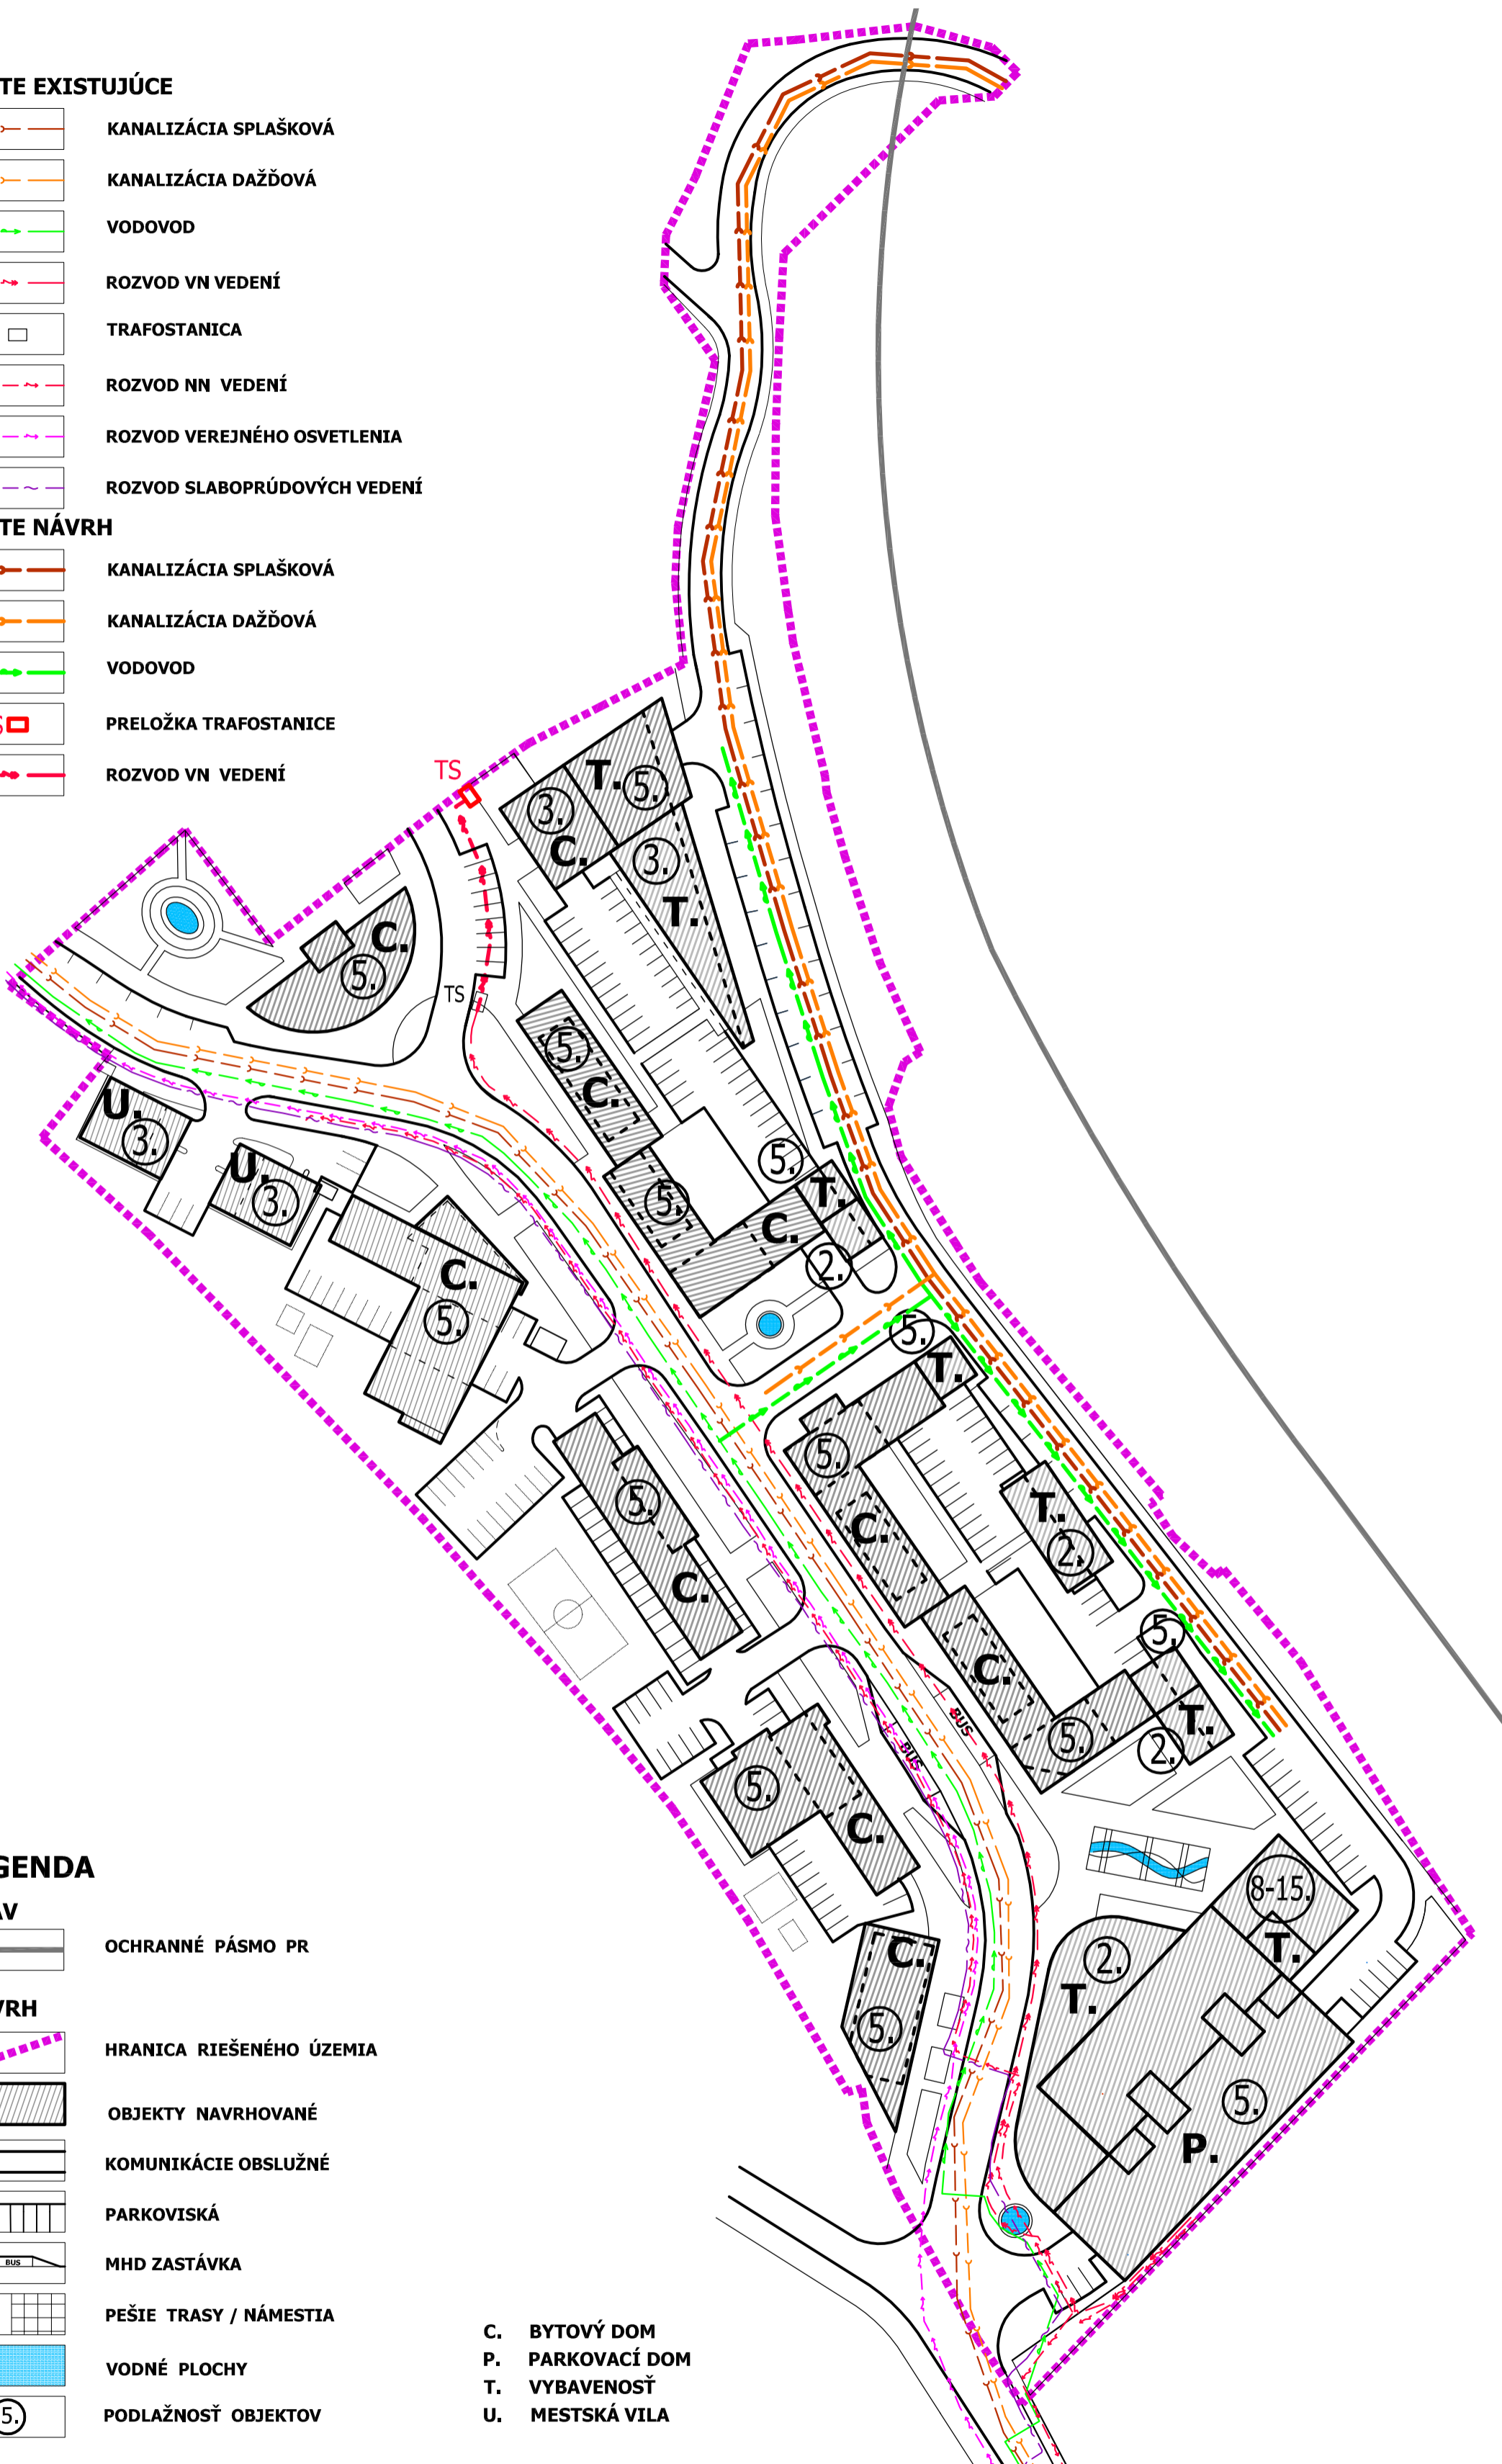

### LEGENDA

<b>STAV</b>	
	OCHRANNÉ PÁSMO PR
<b>NÁVRH</b>	
	HRANICA RIEŠENÉHO ÚZEMIA
	OBJEKTY NAVRHOVANÉ
	KOMUNIKÁCIE OBSLUŽNÉ
	PARKOVISKÁ
	MHD ZASTÁVKA
	PEŠIE TRASY / NÁMESTIA
	VODNÉ PLOCHY
	PODLAŽNOSŤ OBJEKTOV

- C. BYTOVÝ DOM
- P. PARKOVACÍ DOM
- T. VYBAVENOSŤ
- U. MESTSKÁ VILA

# ÚZEMNÝ PLÁN CENTRÁLNEJ MESTSKEJ ZÓNY BANSKÁ BYSTRICA

## ZMENY A DOPLNKY ČASŤ FUNKČNÁ ZÓNA G

NÁVRH - TECHNICKÁ INFRAŠTRUKTÚRA



4

ZHOTOVITEL' DOKUMENTÁCIE: AMŠ Partners, spol. s r.o.  
 AUTORI: Ing. arch. Marián Šovčík, CSc., autorizovaný architekt SKA, Ing. arch. Pavel Záriš, autorizovaný architekt SKA  
 SPOLUPRÁCA: Ing. arch. Ivica Gašparovičová

M 1:1 000

AUGUST 2013 (dopracované november 2013)

