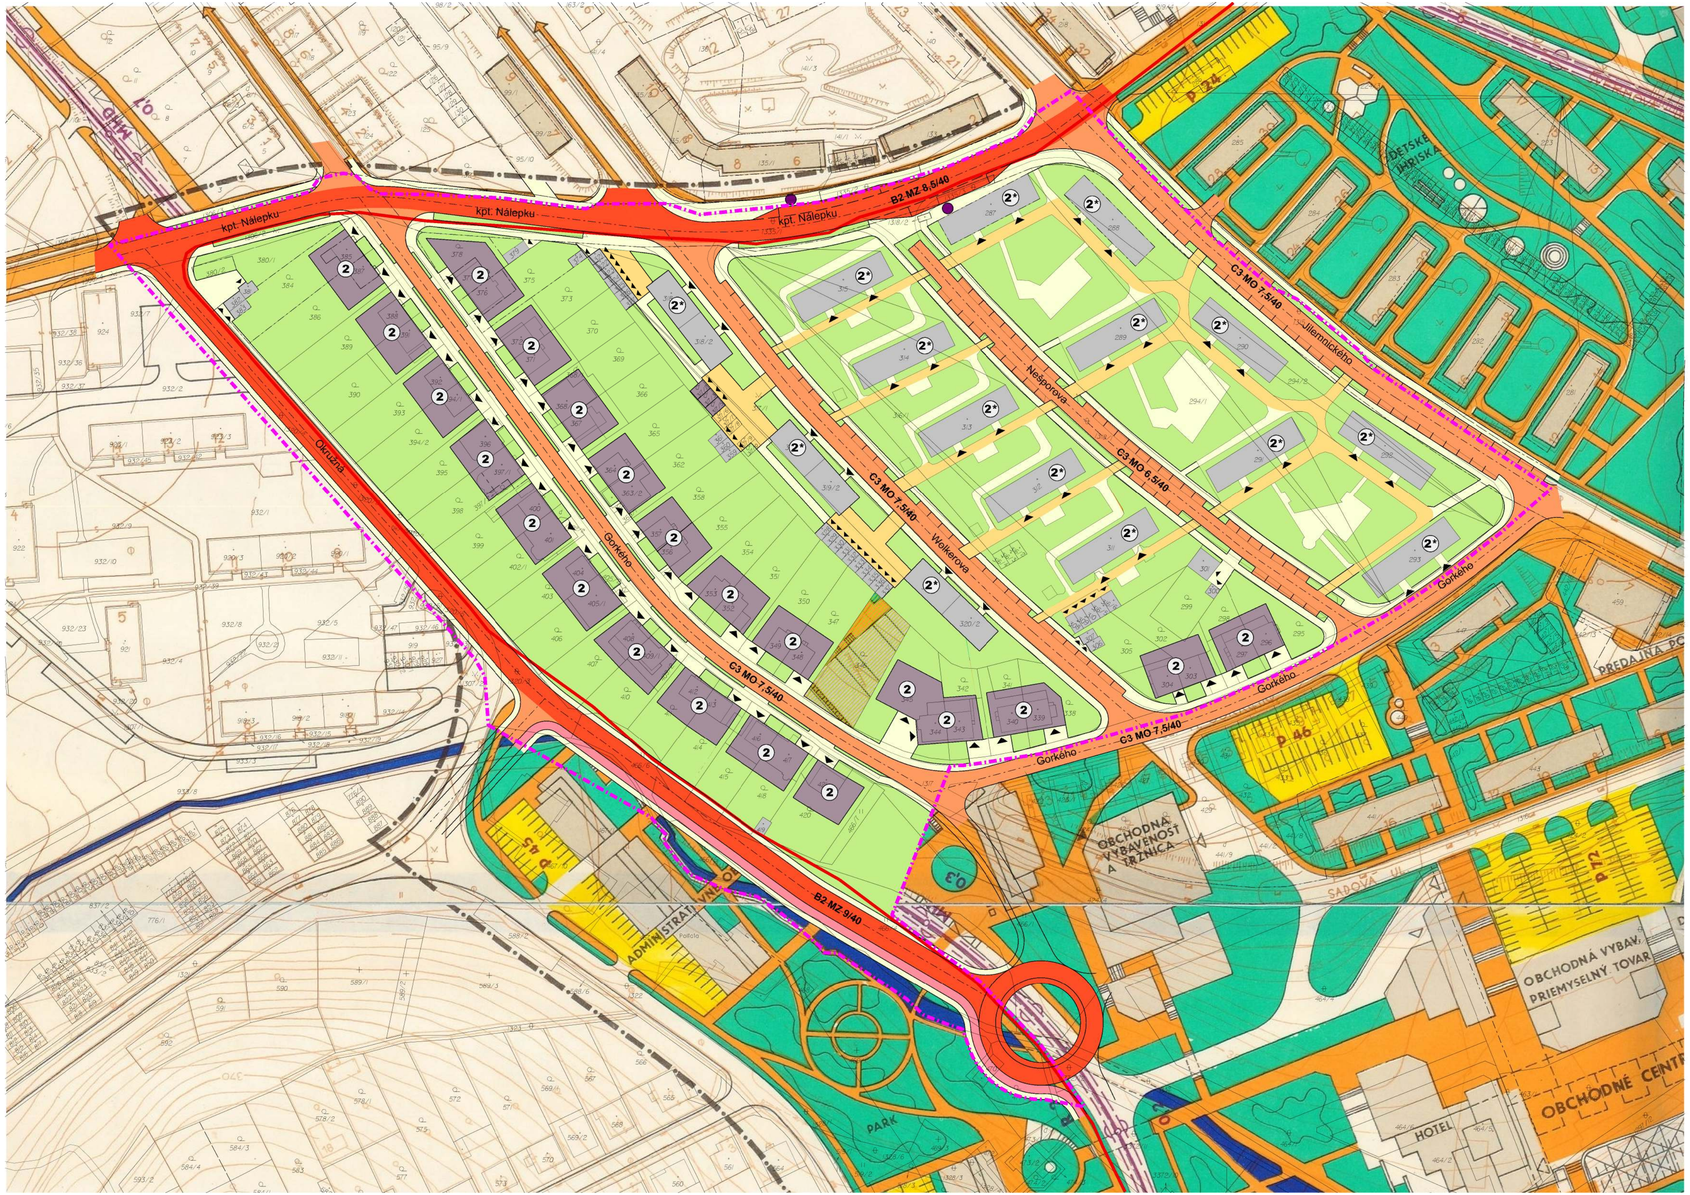

LEGENDA

ÚZEMNÝ PLÁN CENTRÁLNEJ MESTSKEJ ZÓNY-B.BYSTRICA

A-NÁVRH DOPRAVNÉHO RIEŠENIA 9

LEGENDA

STAV	NÁVRH	
		HRANICA RIEŠENÉHO ÚZEMIA
		HRANICA CMZ BANSKÁ BYSTRICA
2*	2	EXISTUJÚCE A NAVRHNUTÉ OBJEKTY
		KOMUNIKÁCIE ZBERNÉ
		KOMUNIKÁCIE OBSLUŽNÉ
		PARKOVACIE PLOCHY NA TERÉNE
		GARÁŽ INDIVIDUÁLNA
		UPOKOJENÉ KOMUNIKÁCIE
		PEŠIE KOMUNIKÁCIE A PRIESTRANSTVÁ
		CYKLOTRASA
	B2 MZ 9/40	FUNKCIE A KATEGÓRIE KOMUNIKÁCIÍ
		AUTOBUSOVÁ ZASTÁVKA MHD
		NÍZKA ZELEŇ
		NEZASTAVITEĽNÝ POZEMOK
		VSTUPY
		KÓPIA KATASTRÁLNEJ MAPY

ÚZEMNÝ PLÁN
CENTRÁLNEJ MESTSKEJ ZÓNY
BANSKÁ BYSTRICA
ZMENY A DOPLNKY ČASŤ WOLKEROVA ULICA

NÁVRH VEREJNEJ DOPRAVNEJ VYBAVENOSTI

ÚTVAR HLAVNÉHO ARCHITEKTA MESTA BANSKÁ BYSTRICA
HLAVNÝ ARCHITEKT: ING.ARCH.Ľ.KELEMAN
URBANIZMUS: ING.ARCH.ĽUBOMÍR KELEMAN
DOPRAVA: ING.ANNA BRAŠEŇOVÁ
PC GRAFICKÉ PRÁCE: ZUZANA NEUMANNOVÁ

3

M 1:1 000

APRÍL 2013