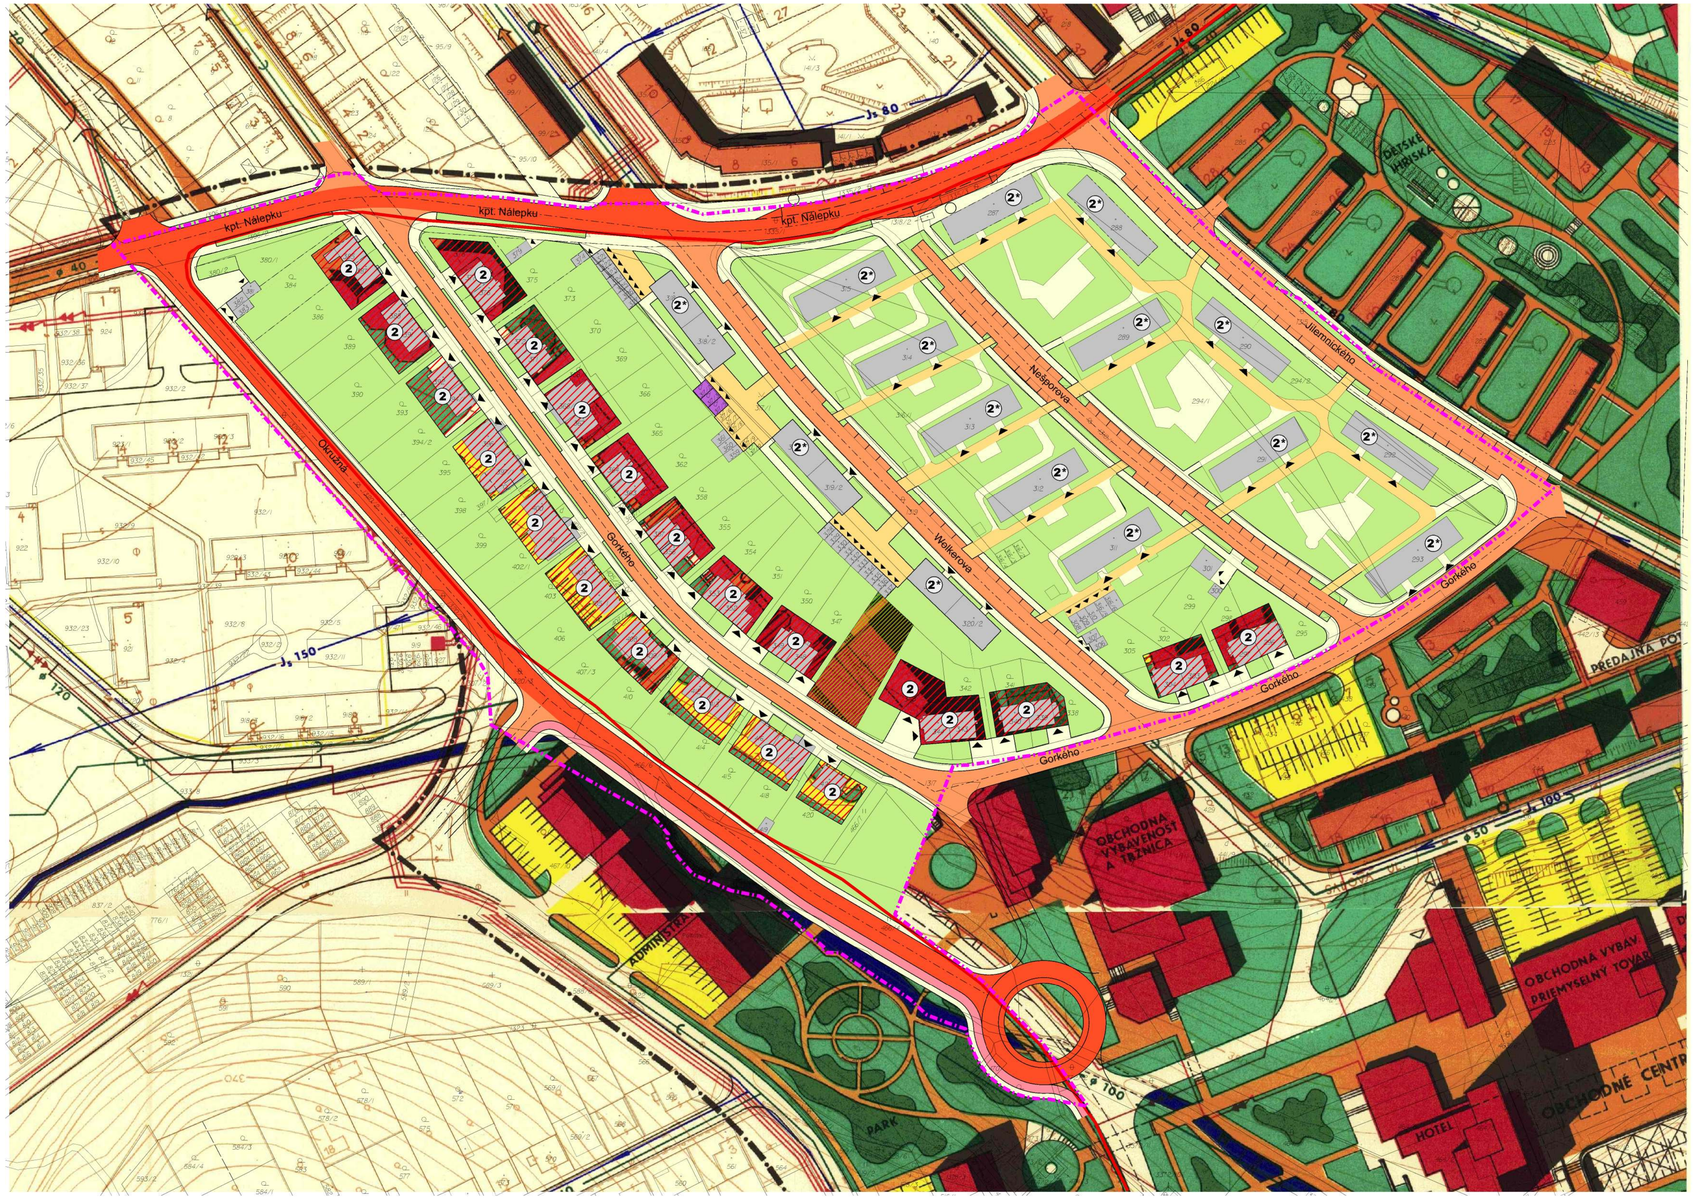

LEGENDA

OBYTNÁ ZÁSTAVBA
OBČIANSKÁ VYBAVENOSŤ
CHRÁNENÉ OBJEKTY
ŠPORTOVÉ IHRISKÁ
NÍZKA ZELEŇ - PARKY
VYSOKÁ ZELEŇ
PEVNINOVÁ KOMUNIKÁCIA
ZBERNÁ KOMUNIKÁCIA
OBSLUŽNÁ KOMUNIKÁCIA
PEŠIA KOMUNIKÁCIA
PARKOVISKÁ
ZASTÁVKA MHD
ŽELEZNIČNÁ TRAŤ
LANOVÁ DRÁHA
VODNÉ PLOCHY A TOKY
RIEŠENÉ ÚZEMIE A FUNKČNÉ CELKY
REZERVNÉ PLOCHY
ZBÚRANÉ ČASTI MESTSKÝCH HRADIEB
ZACHOVANÉ MESTSKÉ HRADBY A
ZACHOVANÉ PARCELAČNÉ MÚRY A
VODOVODNÁ SIEŤ SKUPINOVÁ
VODOVODNÁ SIEŤ PRIVODNÁ
VODOVODNÁ SIEŤ ROZVODNÁ
KANALIZAČNÁ SIEŤ KMEŇOVÁ
KANALIZAČNÁ SIEŤ ZBERNÁ
KANALIZAČNÁ SIEŤ ULIČNÁ
TEPELNÍ POTRUBIE
PLYNOVODNÉ POTRUBIE STI
ELEKTRICKÉ VN VEDENIE KÁBEL
TRANSFORMAČNÁ STANICA
TELEKOMUNIKAČNÁ SIEŤ

ÚZEMNÝ PLÁN CENTRÁLNEJ MESTSKEJ ZÓNY-B.BYSTRICA

A-KOMPLEXNÝ NÁVRH 3

LEGENDA

STAV	NÁVRH	
		HRANICA RIEŠENÉHO ÚZEMIA
		HRANICA CMZ BANSKÁ BYSTRICA
		OBJEKTY OBYTNÉ NÍZKOPODLAŽNÉ-RODINNÉ DOMY
2	2*	OBJEKTY OBYTNÉ NÍZKOPODLAŽNÉ-BYTOVÉ DOMY
		KOMUNIKÁCIE ZBERNÉ
		KOMUNIKÁCIE OBSLUŽNÉ
		PARKOVISKÁ
		PODZEMNÝ PARKING
		GARÁŽ INDIVIDUÁLNA
		PEŠIE KOMUNIKÁCIE A PRIESTRANSTVÁ
		UPOKOJENÉ KOMUNIKÁCIE
		CYKLOTRASA
		NÍZKA ZELEŇ
		NEZASTAVITEĽNÝ POZEMOK
		VSTUPY
		KÓPIA KATASTRÁLNEJ MAPY

ÚZEMNÝ PLÁN
CENTRÁLNEJ MESTSKEJ ZÓNY
BANSKÁ BYSTRICA
ZMENY A DOPLNKY ČASŤ WOLKEROVA ULICA

KOMPLEXNÝ URBANISTICKÝ NÁVRH

ÚTVAR HLAVNÉHO ARCHITEKTA MESTA BANSKÁ BYSTRICA
HLAVNÝ ARCHITEKT: ING.ARCH.Ľ.KELEMAN
URBANIZMUS: ING.ARCH.ĽUBOMÍR KELEMAN
DOPRAVA: ING.ANNA BRAŠEŇOVÁ
PC GRAFICKÉ PRÁCE: ZUZANA NEUMANNOVÁ

2

M 1:1 000

APRÍL 2013