

PAMIATKOVÁ REZERVÁCIA
BANSKÁ BYSTRICA



VÝKRES ZÁSADY OCHRANY
PAMIATKOVÉHO
ÚZEMIA
M 1: 1000

LEGENDA
výkres ochrany pamiatkového územia

- hranica pamiatkovej rezervácie
- hodnotný urbanistický priestor
- narušený urbanistický priestor
- nehnuteľnosť - NKP
- nehnuteľnosť vytypovaná na vyhlásenie za NKP
- nehnuteľnosť s pamiatkovou hodnotou
- nehnuteľnosť rešpektujúca pamiatkové hodnoty
- nehnuteľnosť nerešpektujúca pamiatkové hodnoty
- chránené výškové a objemové dominanty

Požiadavky na úpravu objektov týkajúce sa (oblasti kompozícia - veľkosť častí tabuľky):


- strešná rovina
- vikár
- fasád
- parter
- hmota nehnuteľnosti

- plochy vodných tokov
- areál cintorína
- plochy záhrad
- plochy zelene verejných priestranstiev
- plochy zelene areálov
- plochy ostávanej zelene
- línové prvky aleje
- hodnotné solitérne stromy a skupiny stromov

- zelen NKP
- plochy zelene vytypované na vyhlásenie
- navrhovaná zelen
- plochy verejných komunikácií, chodníkov, námestí
- nádvoria a ostatné plochy
- chránené pohľadové úhly v interiéru pam. územia
- hlavná kompozčná os
- plochy po zaniknutej zástavbe
- stavby s platným stavebným povolením
- revitalizačné plochy väčšieho rozsahu, resp. špecifické

- hranice blokov CMZ
- číslo bloku CMZ
- pamätníky, sochy, súsošia
- fontány (funkčné, zaniknuté)
- pamätihodnosti

- FORTIFIKÁČNY SYSTÉM**
- existujúce (nad ňou zachované) časti mestského opevnenia
 - zaniknutá línia opevnenia - nepreskúmaná
 - preskúmané a pokrivené úseky zaniknutého opevnenia + týchto fortifikačných objektov
 - preskúmané úseky staršieho valového opevnenia
 - predpokladaný priebeh vnútornej valovej línie opevnenia - tzv. Filatovský val

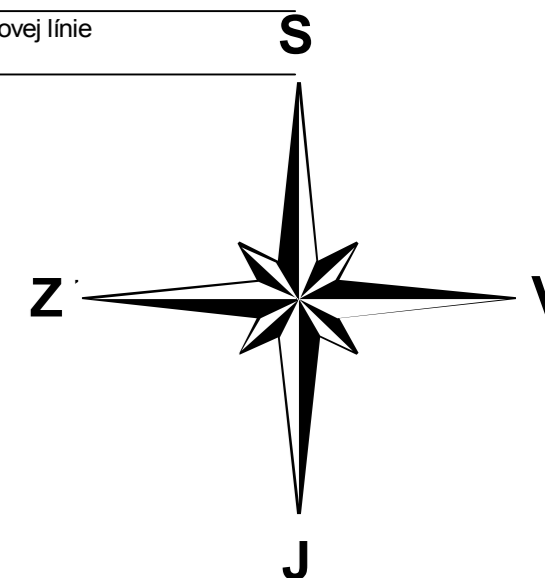

poznámka: neoddeliteľnou súčasťou výkresu je textová časť

Raditeľka KPÚ B. Bystrica: Ing. arch. Zuzana Klasová		KRAJSKÝ PAMIATKOVÝ ÚRAD BANSKÁ BYSTRICA	
Zodpovední riešitelia: Mgr. Ľubica Filová, Ing. arch. Zuzana Klasová		Mgr. Tatiana Plavcová	
Spoluriešitelia: Mgr. Magdaléna Dučková, Ing. arch. Anna Hojčková, Ing. arch. Renata Lieskovská, Ing. arch. Mária Filárová, Mgr. Martin Miho		Mgr. Zdenko Rusko, Mgr. Monika Fratričová	
Názov: ZÁSADY OCHRANY PAMIATKOVÉHO ÚZEMIA PAMIATKOVÁ REZERVÁCIA BANSKÁ BYSTRICA			
Výkres: Zásady ochrany pamiatkového územia	Formát: 18 x A4	Dátum: 07-2015	
Autori výkresu: Ing. arch. A. Hojčková, Ing. arch. M. Filárová, Ing. arch. R. Lieskovská, Mgr. M. Dučková	Mierka: 1:1000	Číslo výkresu: 05	

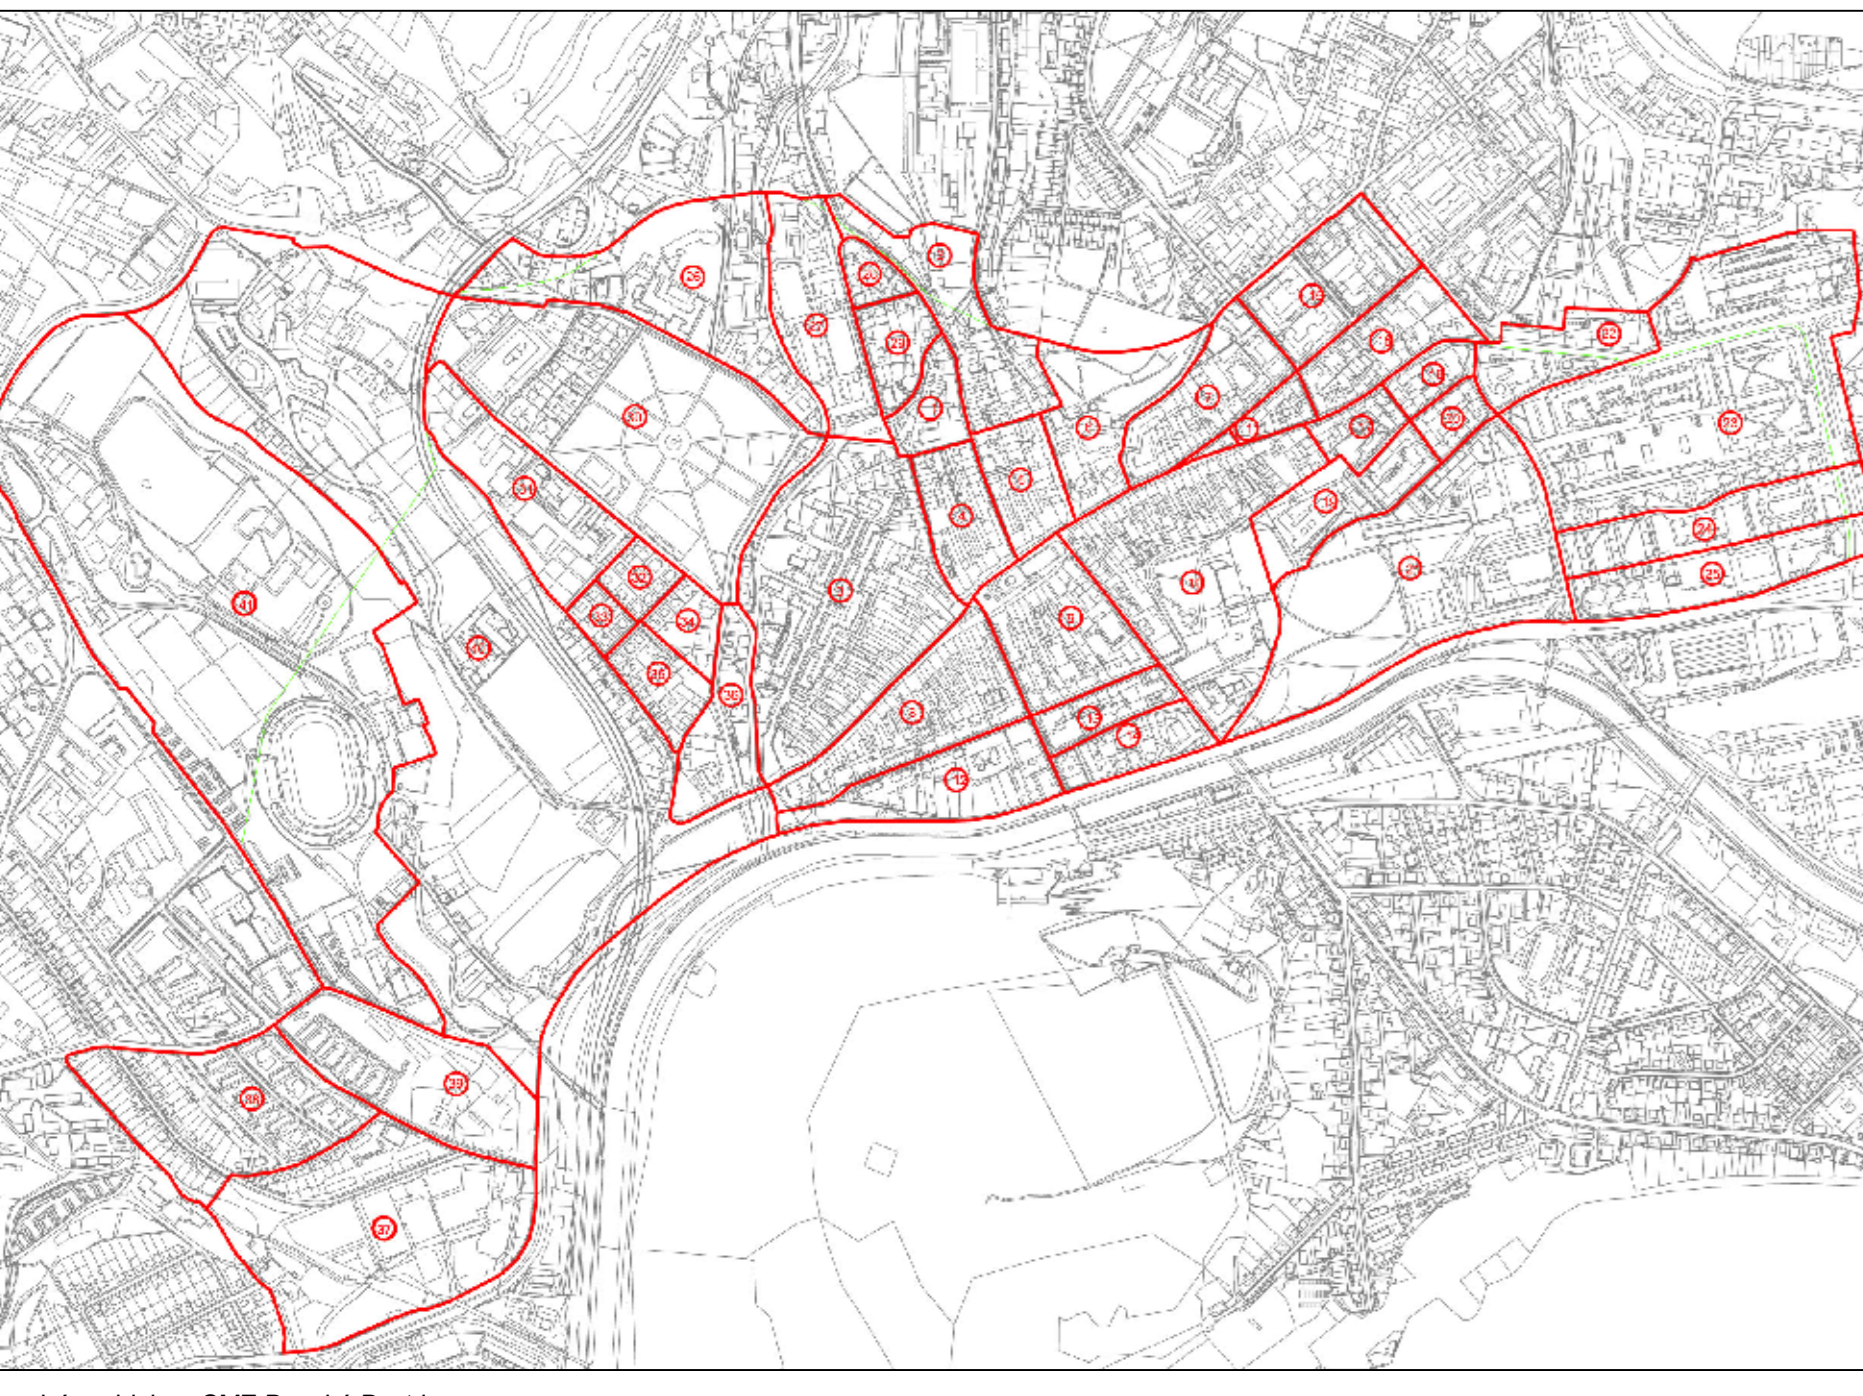
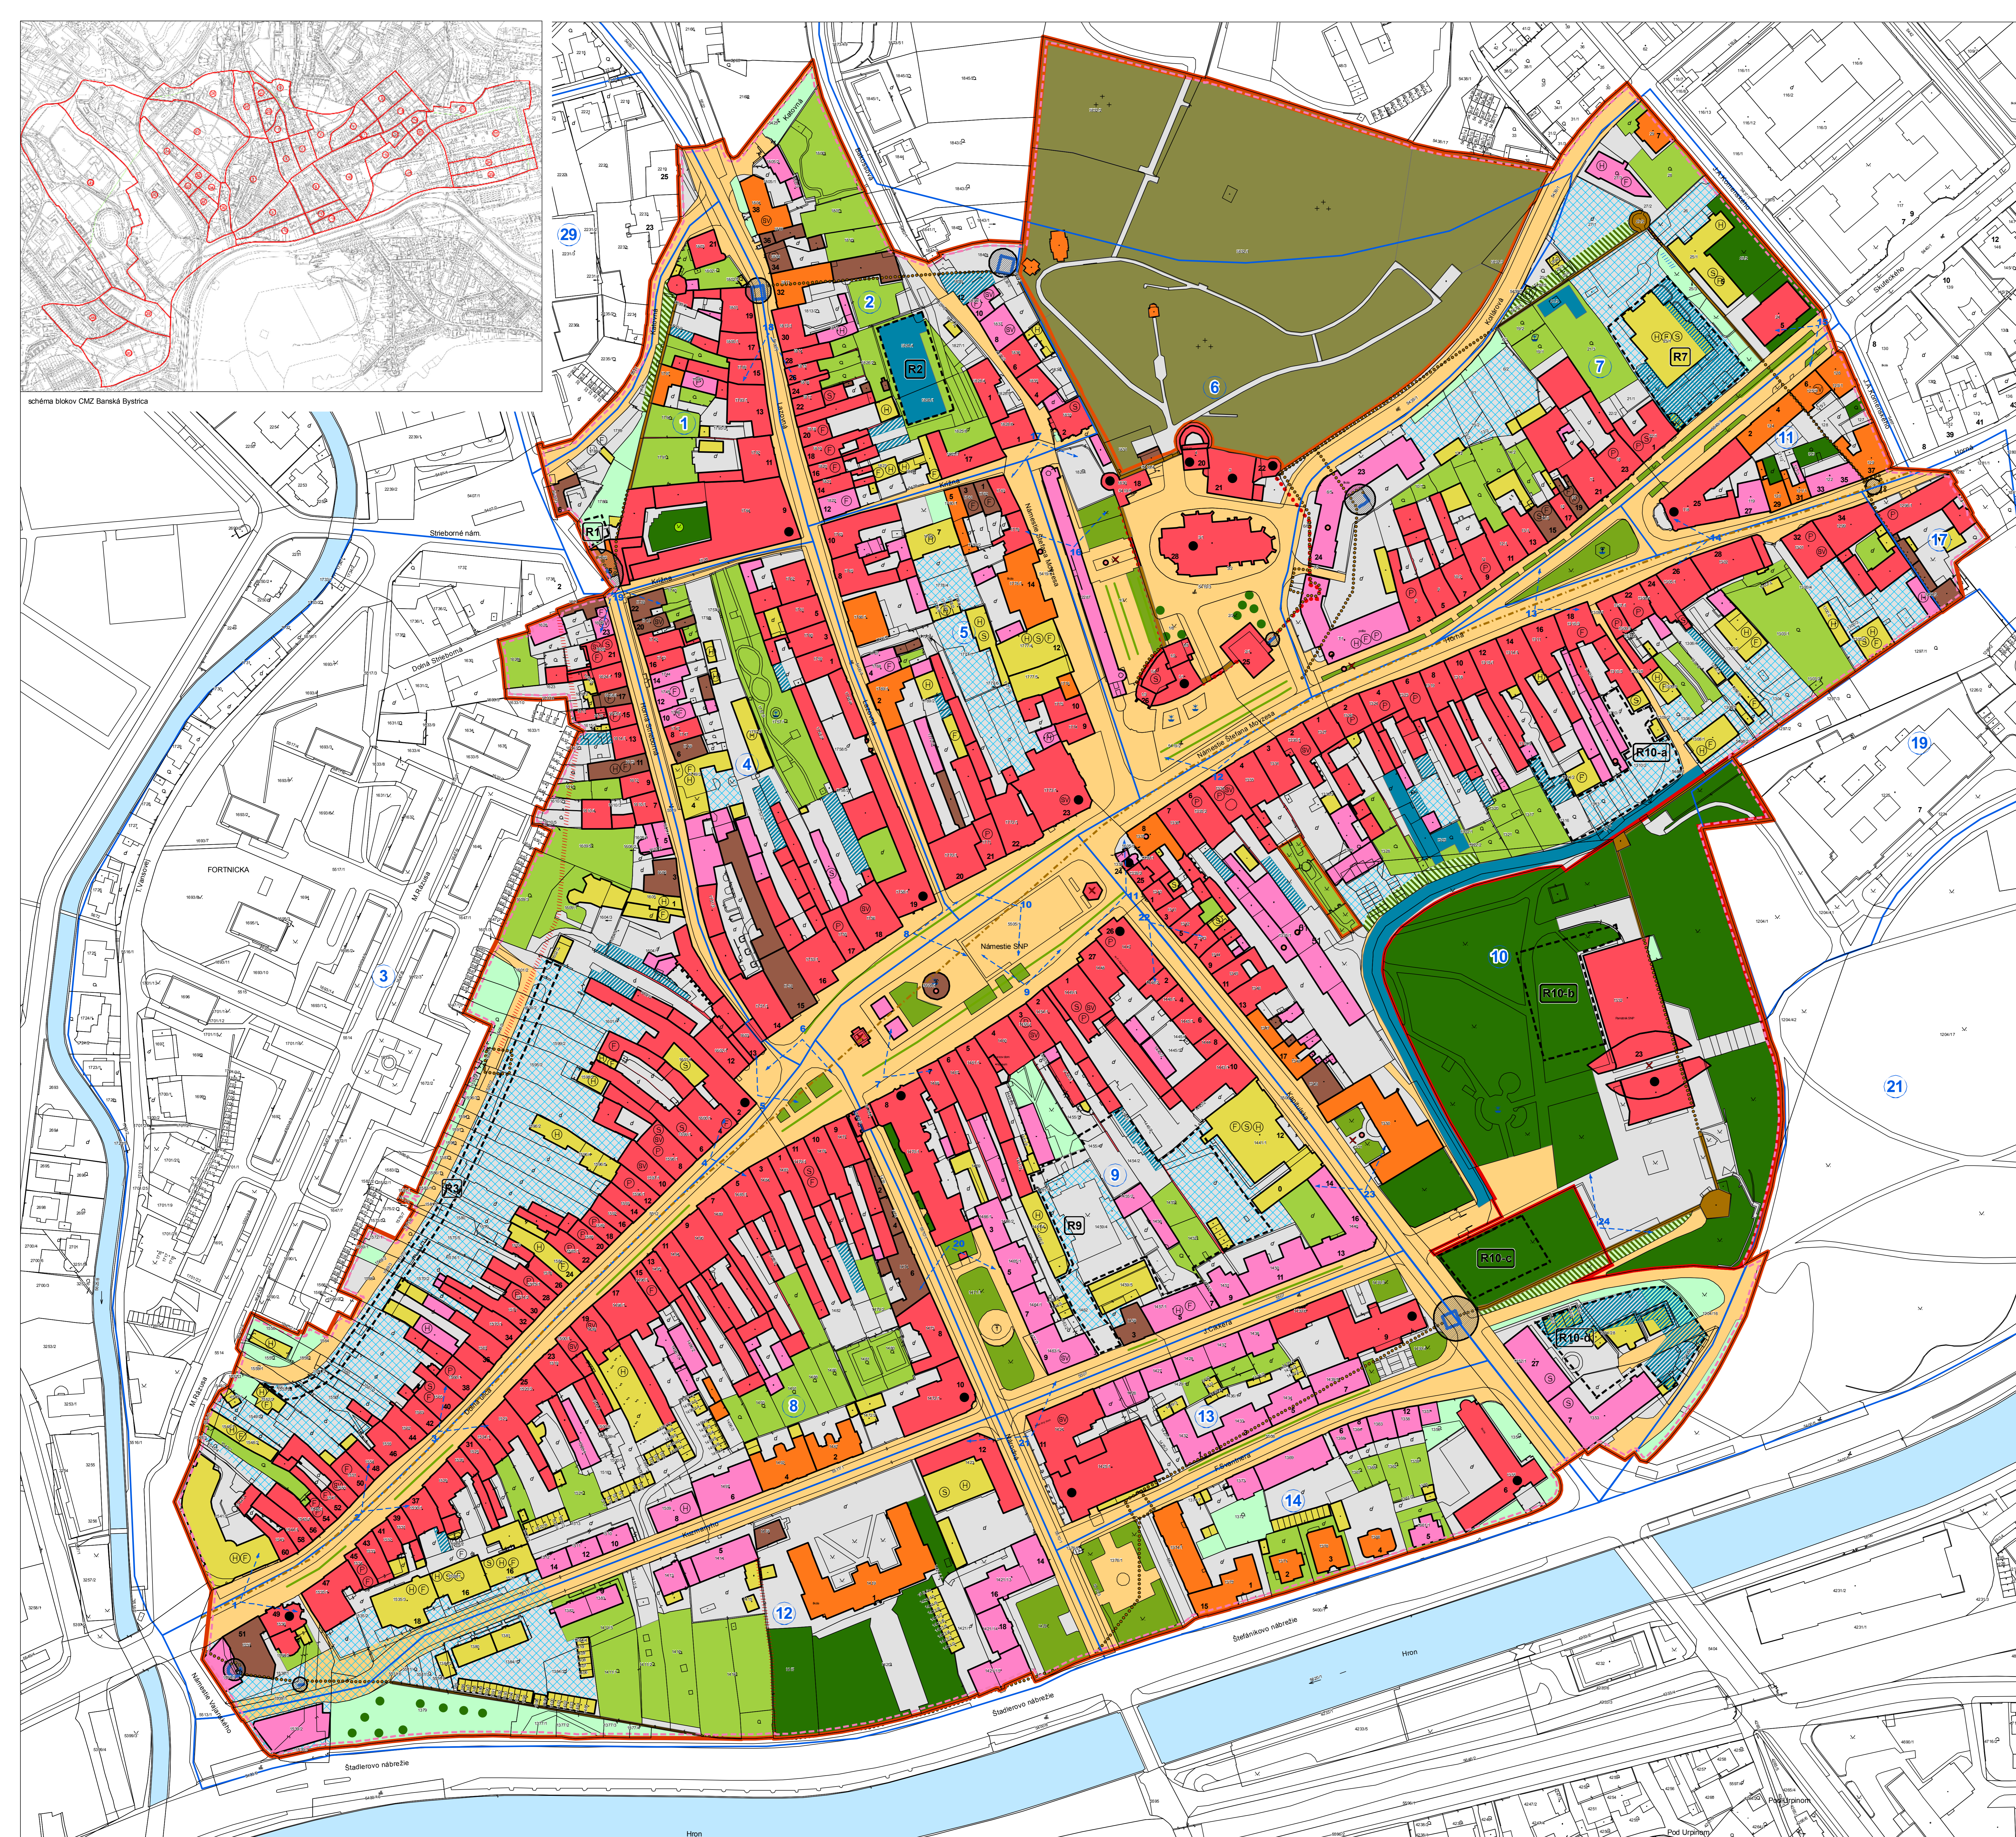


schéma blokov CMZ Banská Bystrica